


Comune di Perdaxius Provincia CA

Progetto

INTERVENTI DI MANUTENZIONE
STRAORDINARIA SCUOLA MATERNA
MENSA, CAMPO GIOCO E RECINZIONE

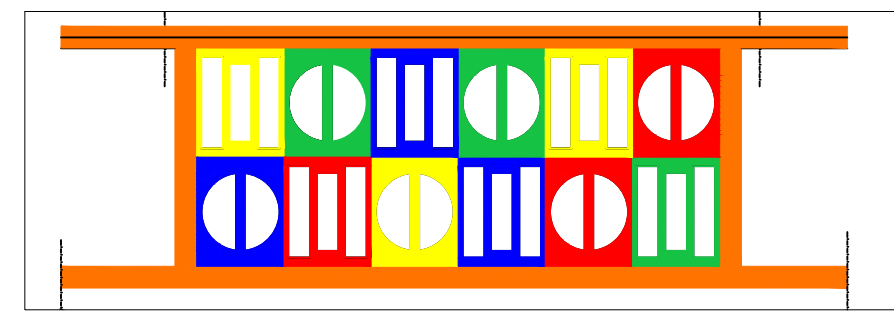

GIUGNO 2016


DEFINITIVO/ESECUTIVO

PLANIMETRIA GENERALE
INDIVIDUAZIONE INTERVENTI
TAVOLA: 1 SCALA= 1:500

Il Resp. dell' Area Tecnica
Dott. Ing. Valerio MARONGIU

Progettista
Dott. Arch. Marco CONCAS


- MANUTENZIONE, ADEGUAMENTO MENSA E REALIZZAZIONE PENSILINA
- RIFACIMENTO CAMPO IN ERBA SINTETICA E SOSTITUZIONE RECINZIONE
- PULIZIA E TINTEGGIATURA PANNELLI DI RECINZIONE IN CLS
- TINTEGGIATURA ESTERNA SCUOLA MATERNA

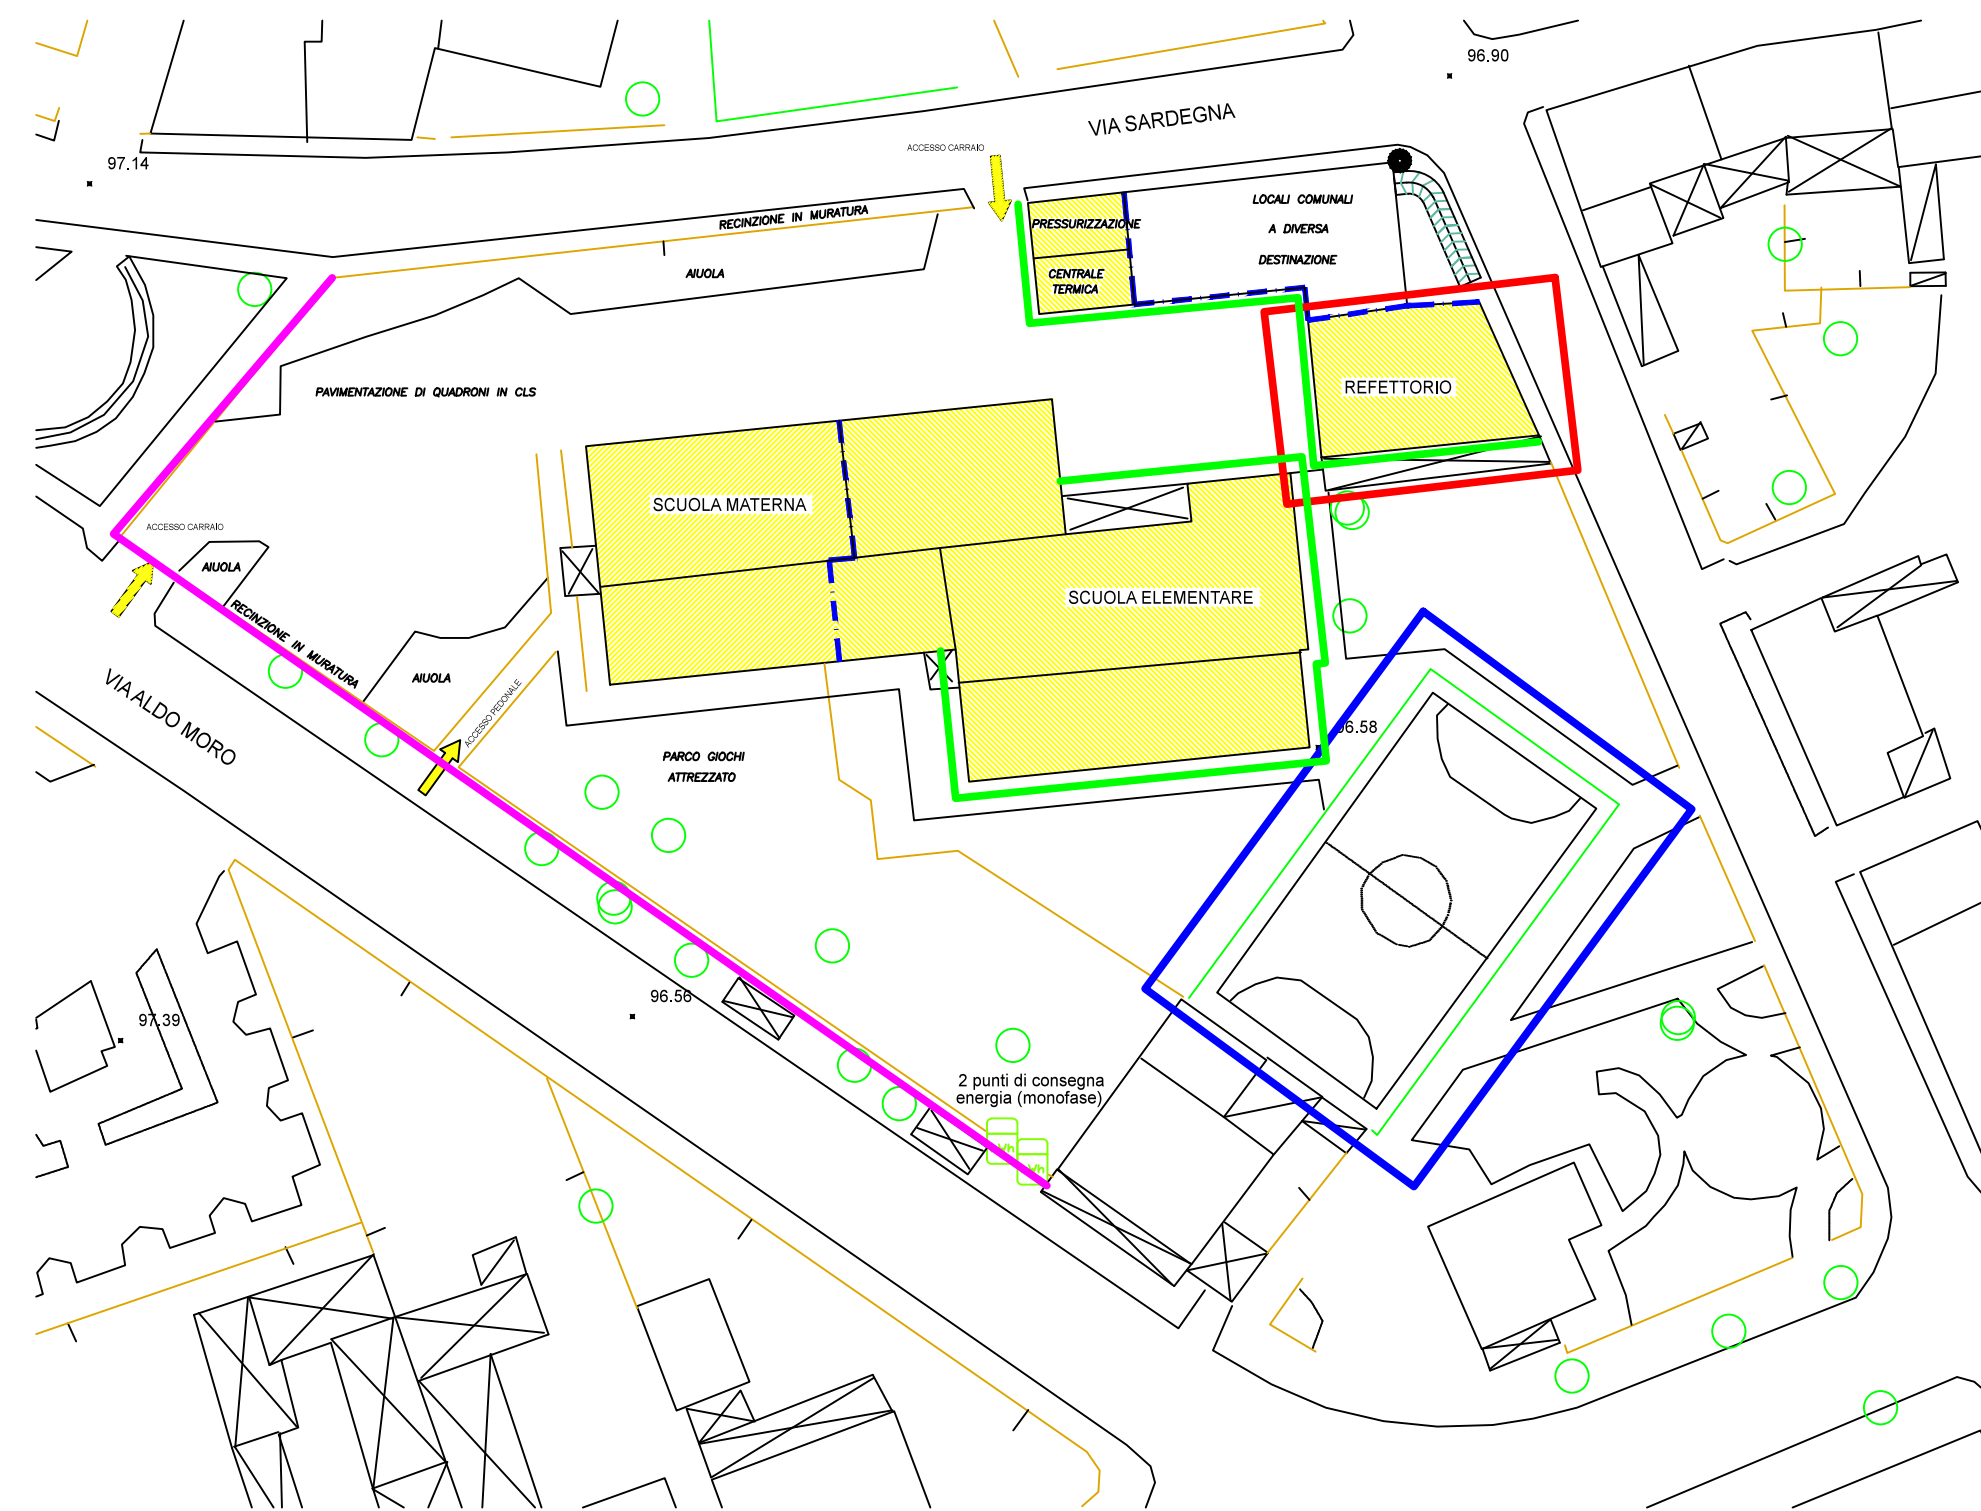

Comune di Perdaxius Provincia CA

Progetto

INTERVENTI DI MANUTENZIONE
STRAORDINARIA SCUOLA MATERNA
MENSA, CAMPO GIOCO E RECINZIONE

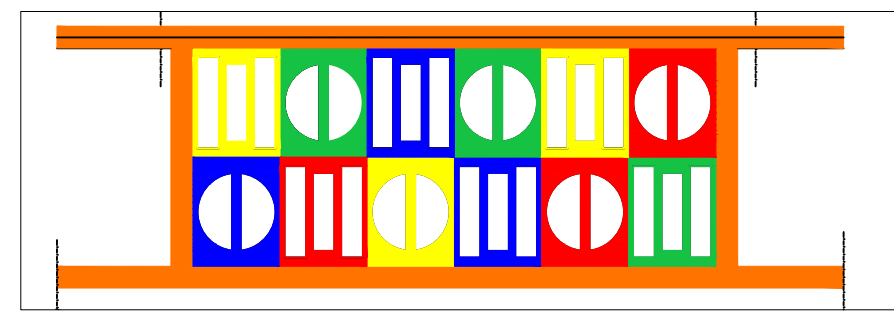

GIUGNO 2016

DEFINITIVO/ESECUTIVO

PLANIMETRIA GENERALE
INDIVIDUAZIONE INTERVENTI
TAVOLA: 1 SCALA= 1:500

Il Resp. dell' Area Tecnica
Dott. Ing. Valerio MARONGIU

Progettista
Dott. Arch. Marco CONCAS

- MANUTENZIONE, ADEGUAMENTO MENSA E REALIZZAZIONE PENSILINA
- RIFACIMENTO CAMPO IN ERBA SINTETICA E SOSTITUZIONE RECINZIONE
- PULIZIA E TINTEGGIATURA PANNELLI DI RECINZIONE IN CLS
- TINTEGGIATURA ESTERNA SCUOLA MATERNA

