

Comune di Perdaxius Provincia CI

MANUTENZIONE STRAORDINARIA SCUOLA SECONDARIA DI PRIMO GRADO
CON REALIZZAZIONE DI COPERTURA A FALDE INCLINATE

INTERVENTI DI CUI AL BANDO ISCOL@
ANNUALITA' 2015

Progetto definitivo/esecutivo

INTERVENTI DI MANUTENZIONE STRAORDINARIA
SCUOLA MEDIA


NOVEMBRE 2015

Tavola 1
scala 1:2000

Inquadramento
Stralcio fotogrammetrico
Stralcio P.d.f


Il Resp. dell' Area Tecnica
Dott. Ing. Valerio MARONGIU

Progettista
Dott. Ing. Sergio MANCOSU

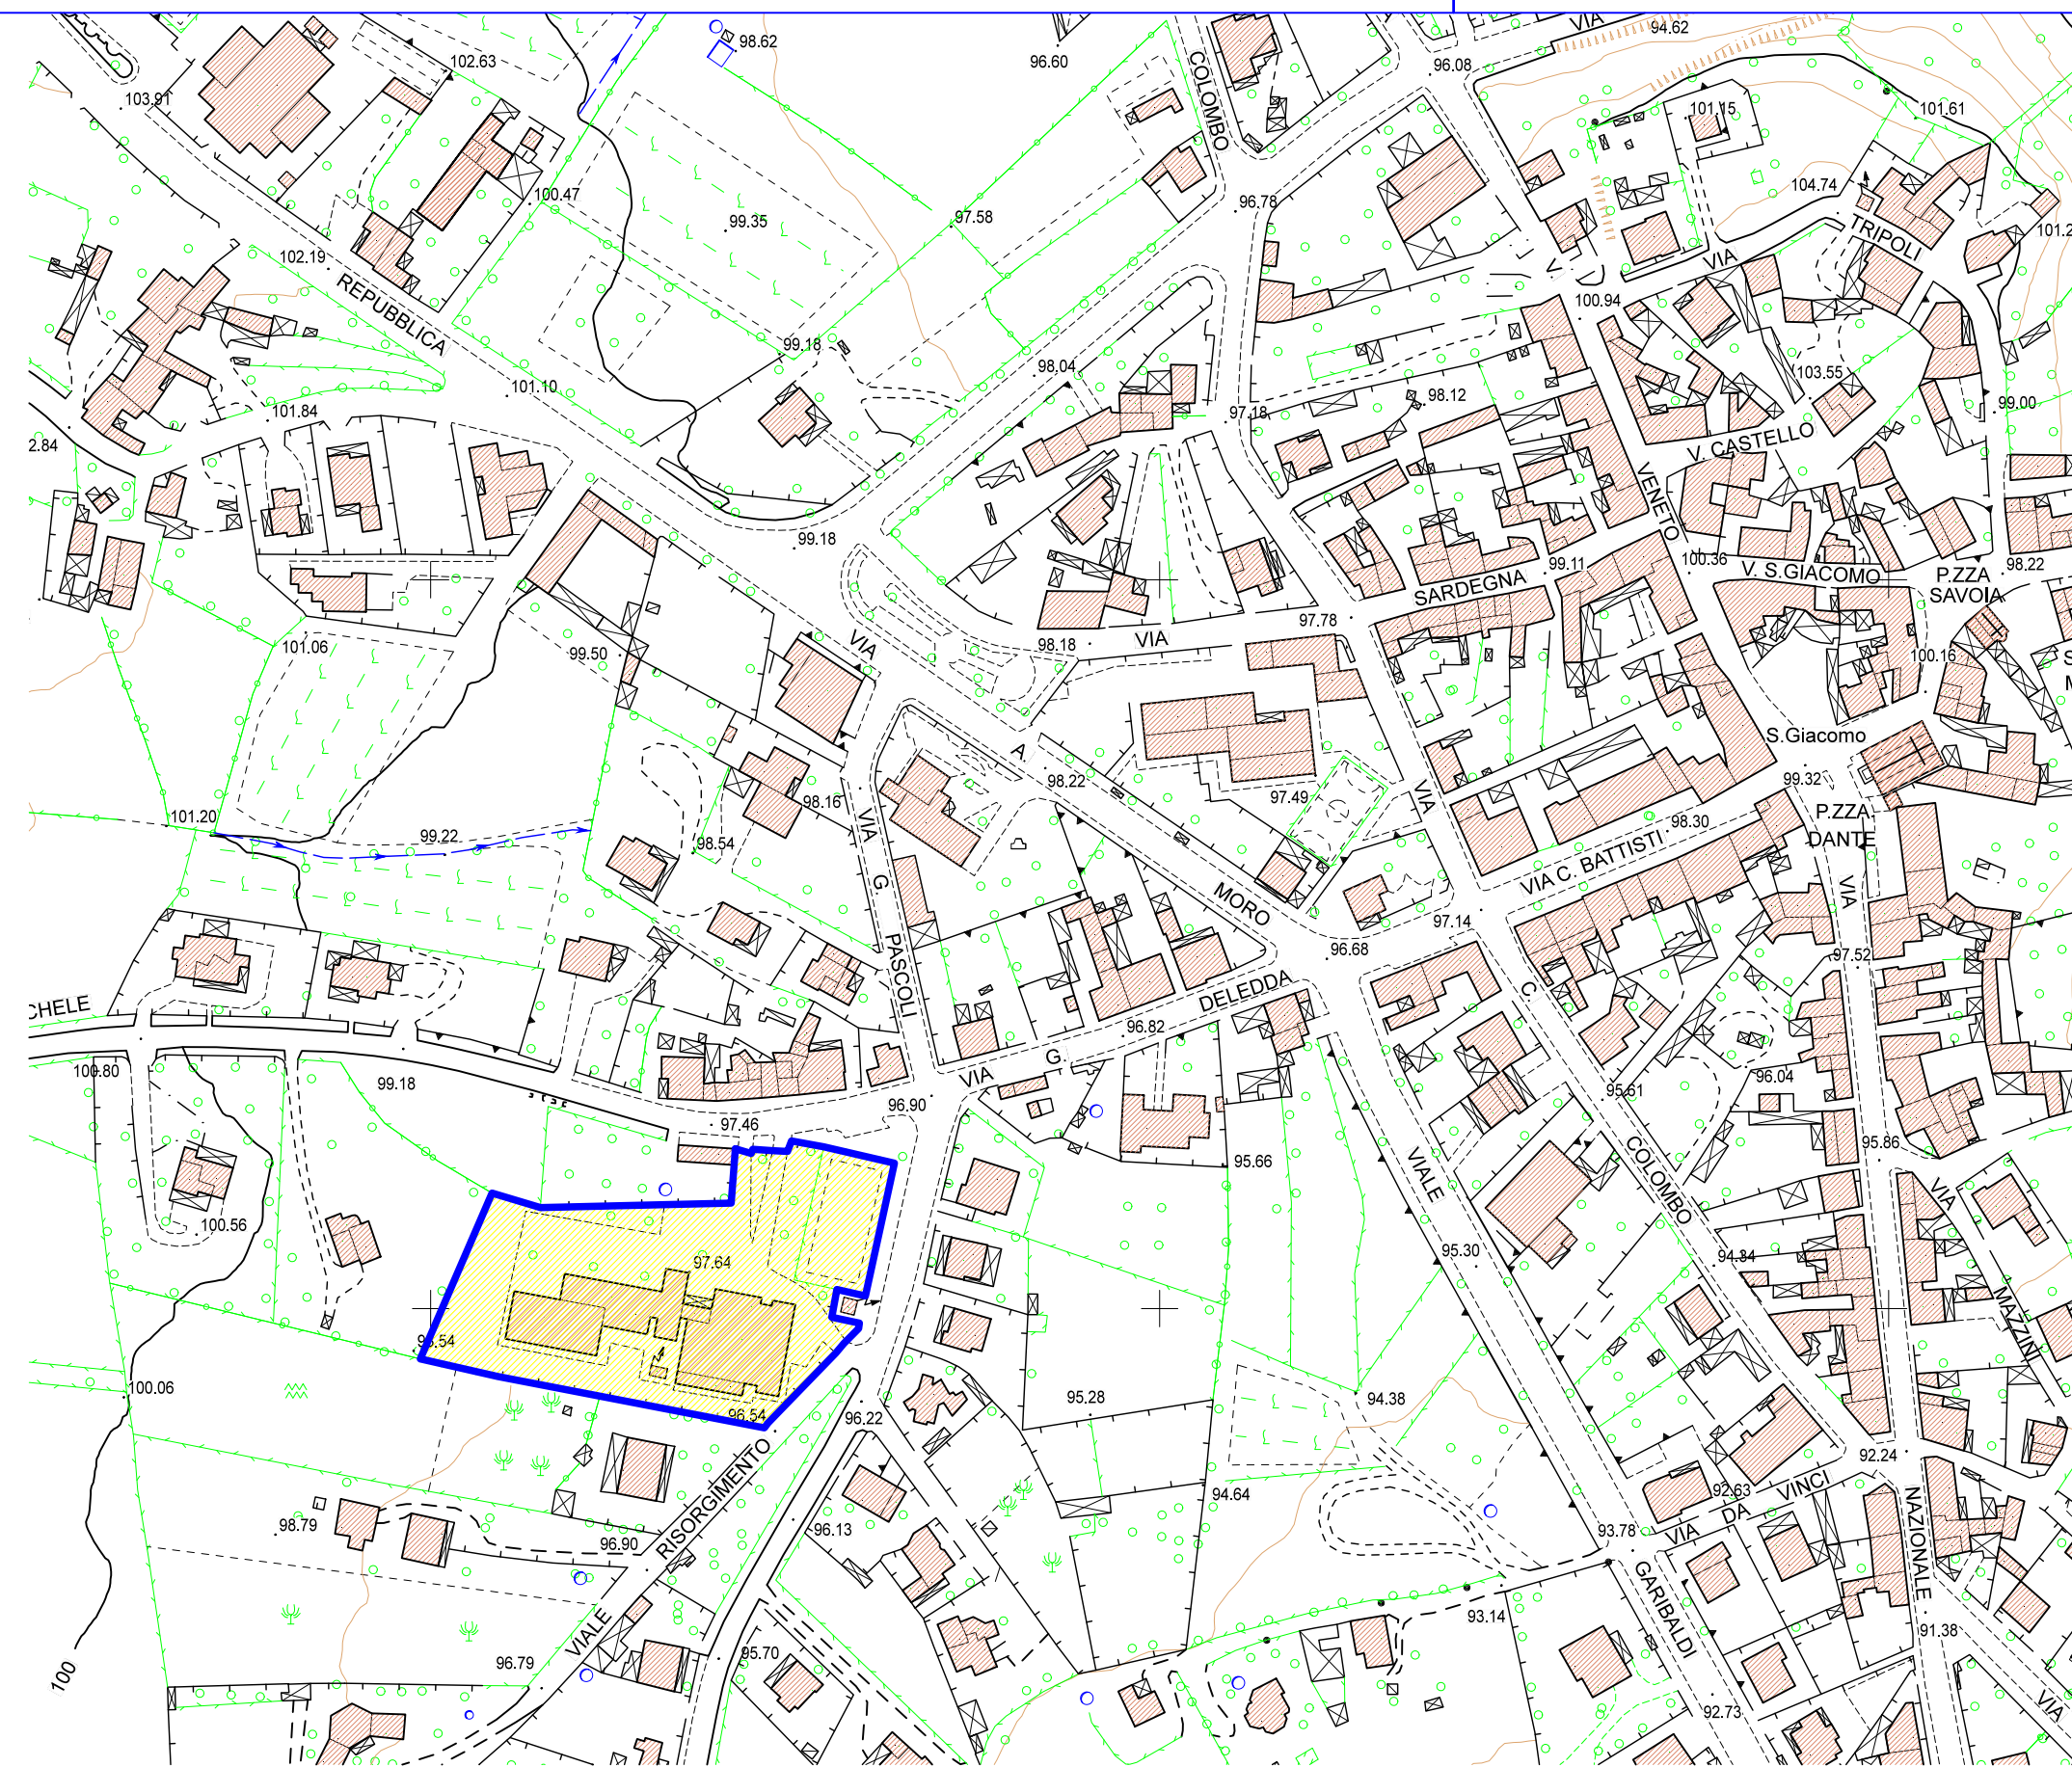

stralcio fotogrammetrico
scala 1:2000

 area di intervento

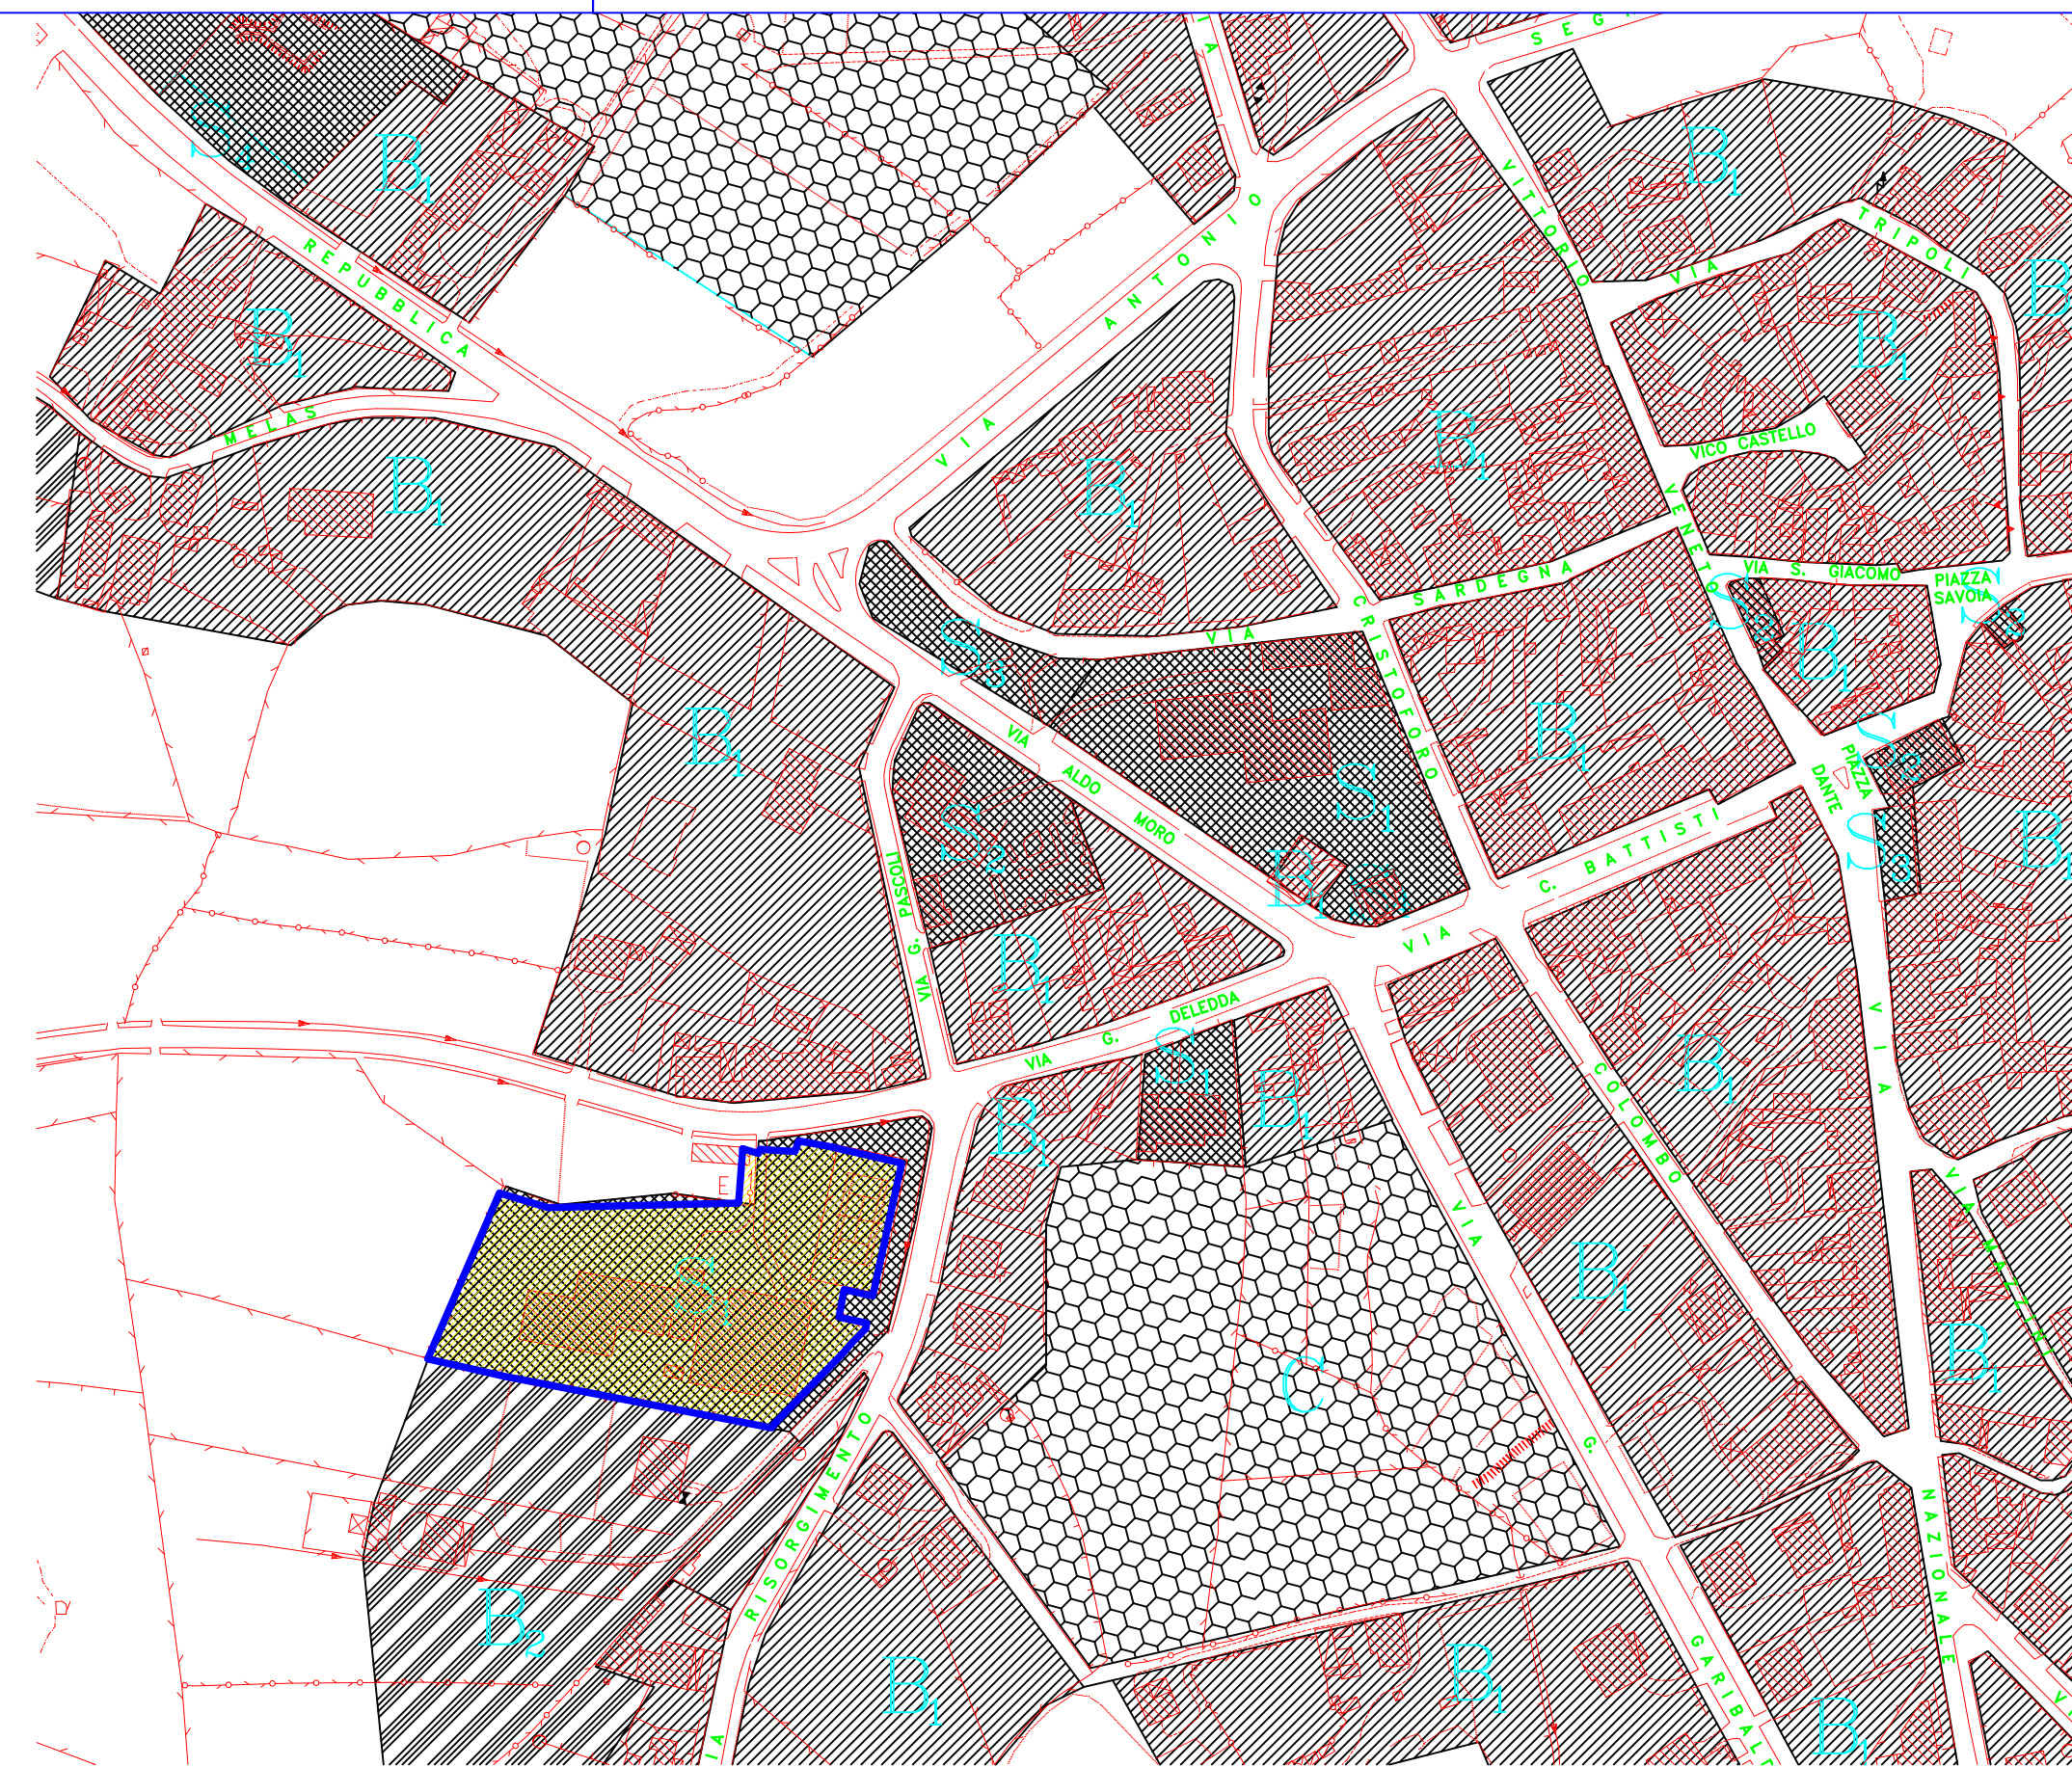

stralcio P.d.f
scala 1:2000

 area di intervento