

Comune di Perdaxius Provincia CI

MANUTENZIONE STRAORDINARIA SCUOLA SECONDARIA DI PRIMO GRADO

CON REALIZZAZIONE DI COPERTURA A FALDE INCLINATE

INTERVENTI DI CUI AL BANDO ISCOL@

ANNUALITA' 2015

Progetto definitivo/esecutivo

INTERVENTI DI MANUTENZIONE STRAORDINARIA
SCUOLA MEDIA


NOVEMBRE 2015

Tavola 2
scala 1:200


Stato di fatto
Pianta, sezione e prospetti

Il Resp. dell' Area Tecnica
Dott. Ing. Valerio MARONGIU


Progettista
Dott. Ing. Sergio MANCOSU

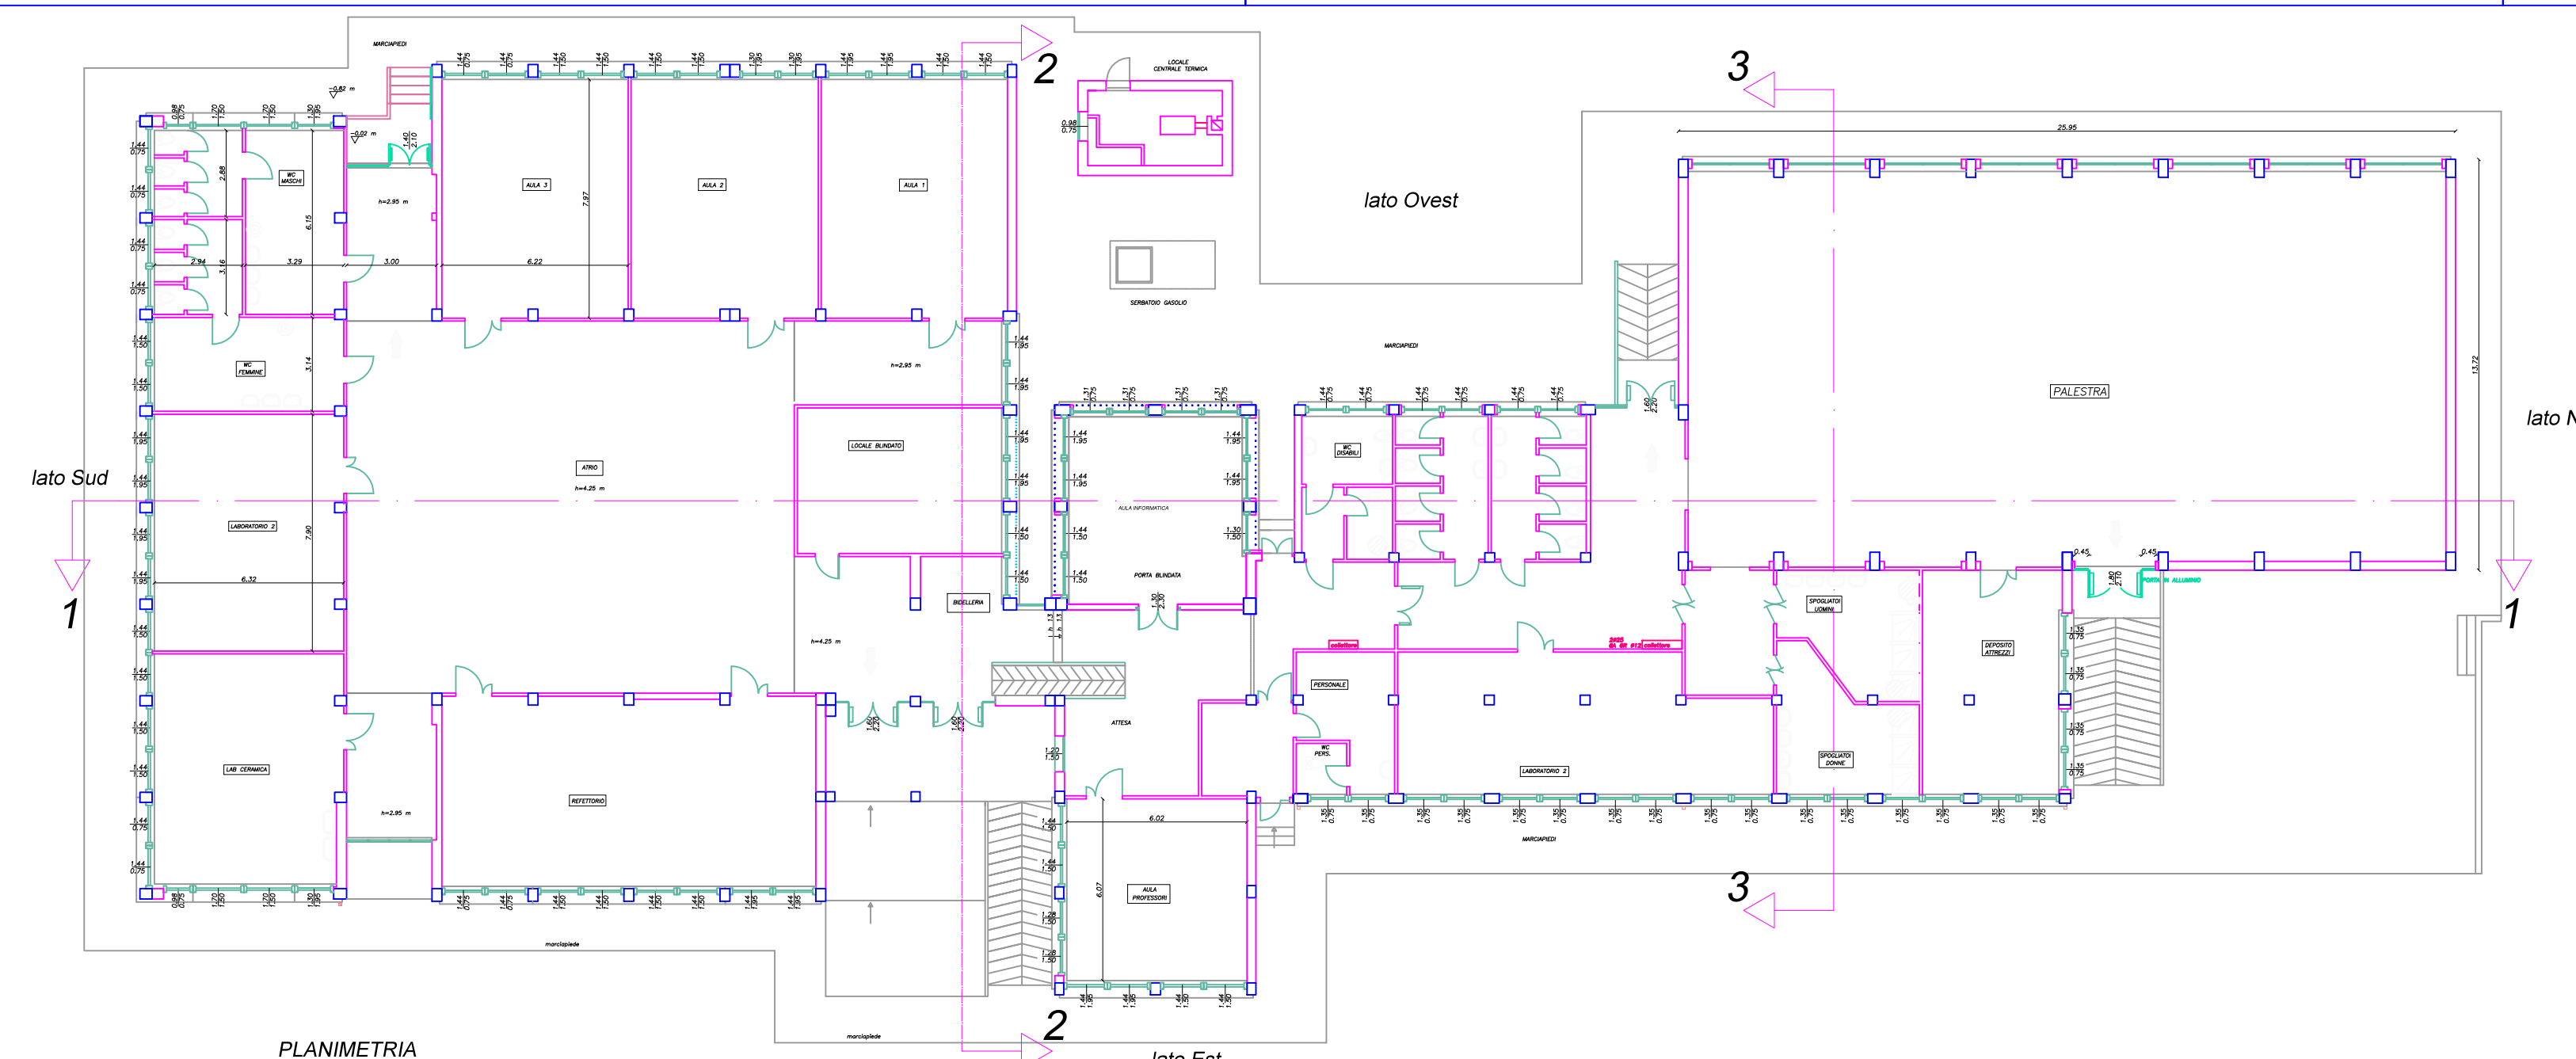


PLANIMETRIA

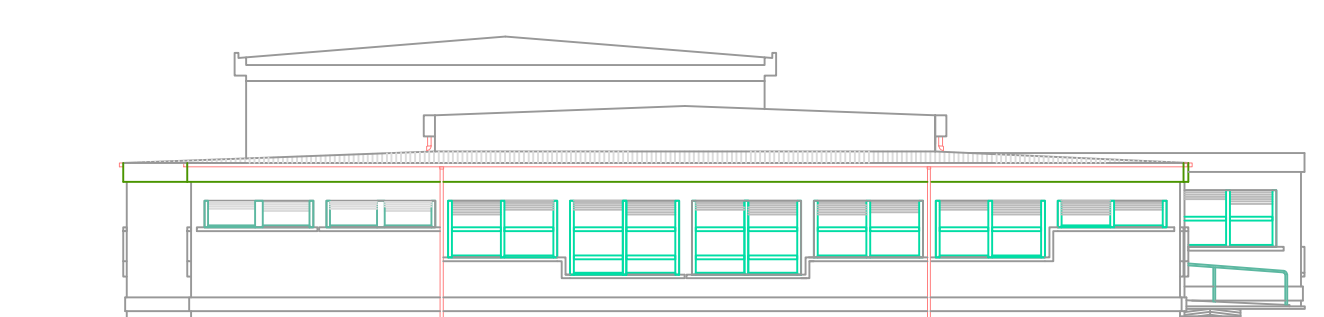


PROSPETTO SUD

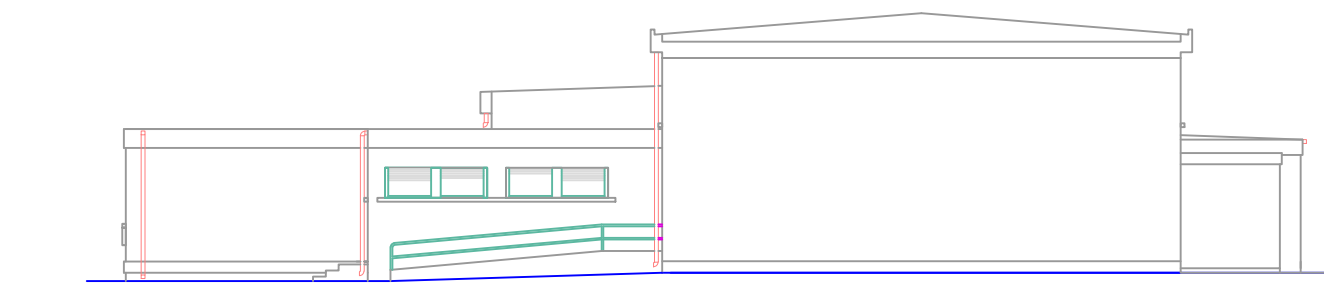


PROSPETTO NORD

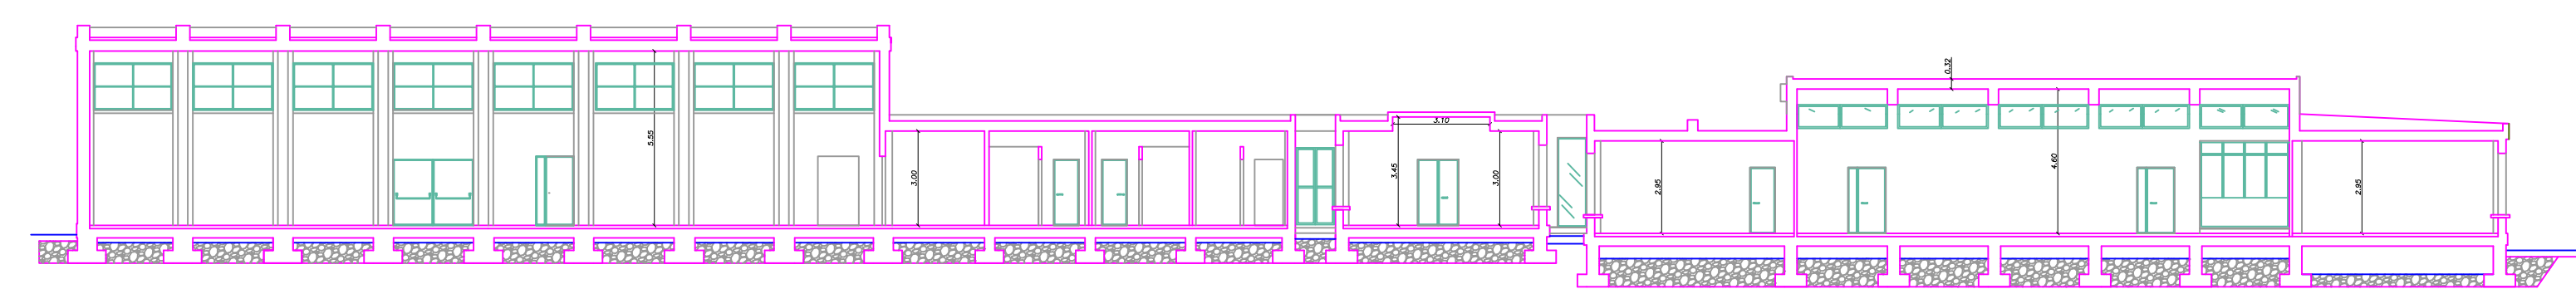


SEZIONE 1-1

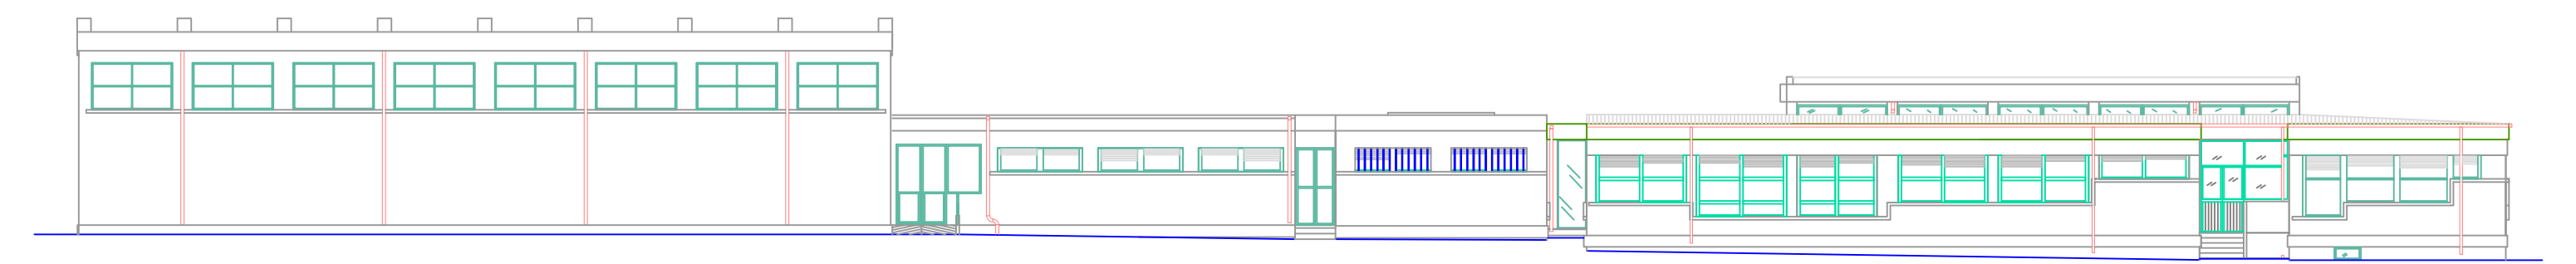

PROSPETTO OVEST

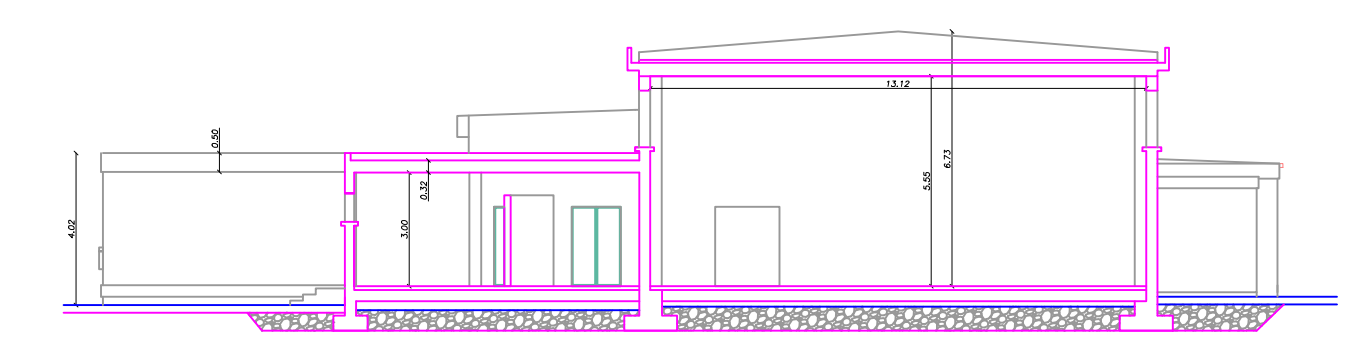

SEZIONE 3-3

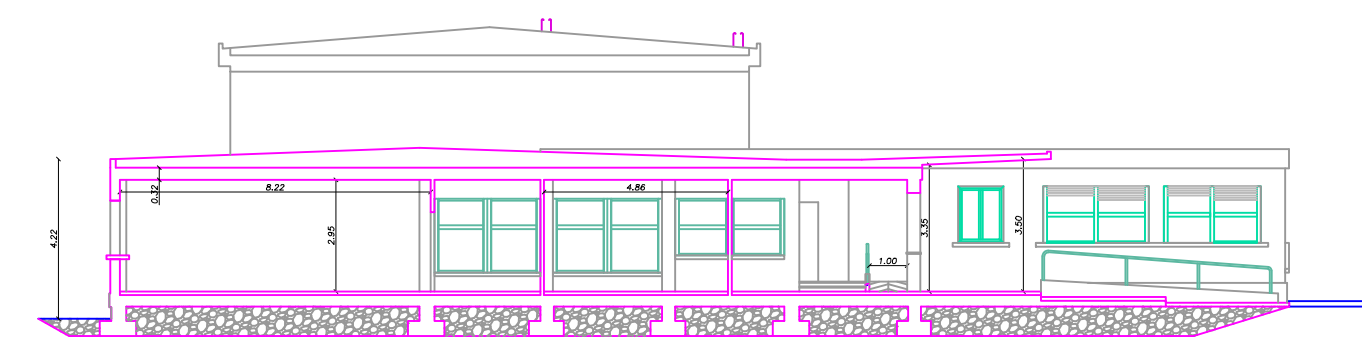

SEZIONE 2-2