




PROSPETTO OVEST

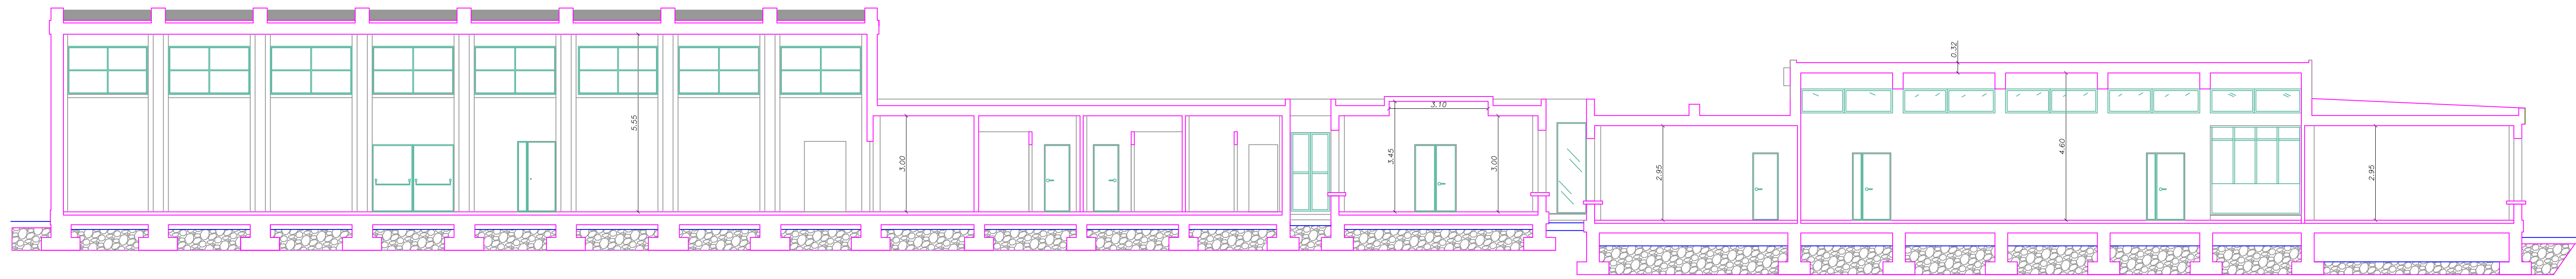


SEZIONE 1-1

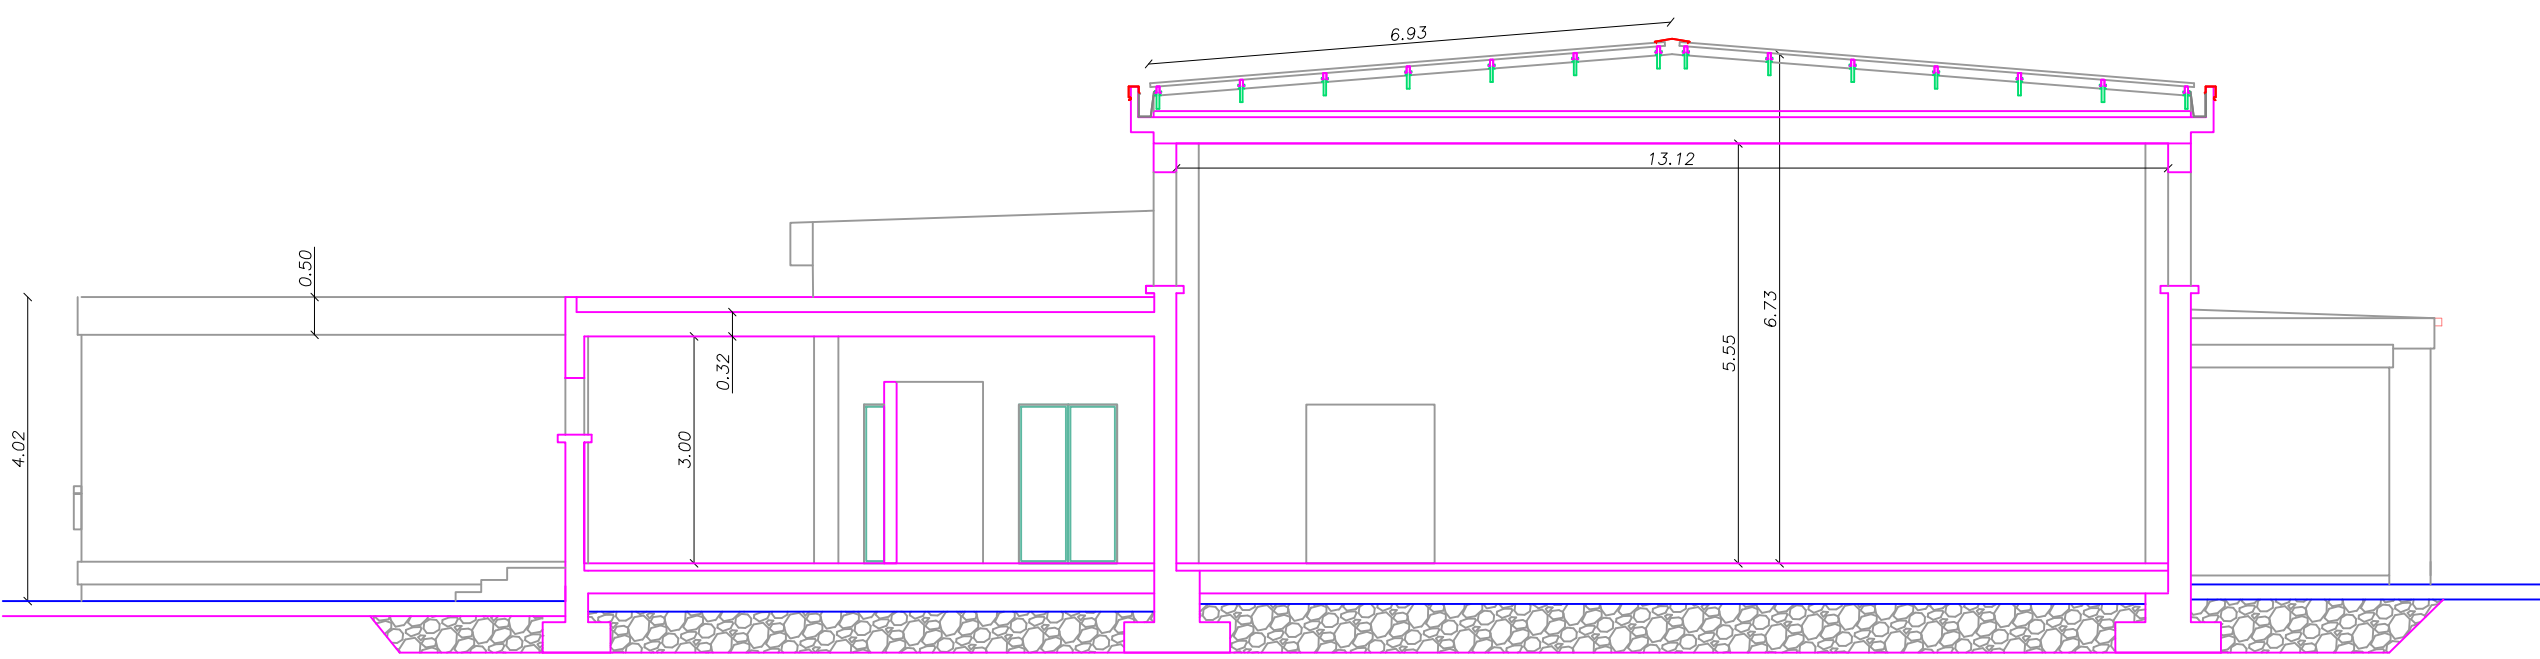

SEZIONE 3-3

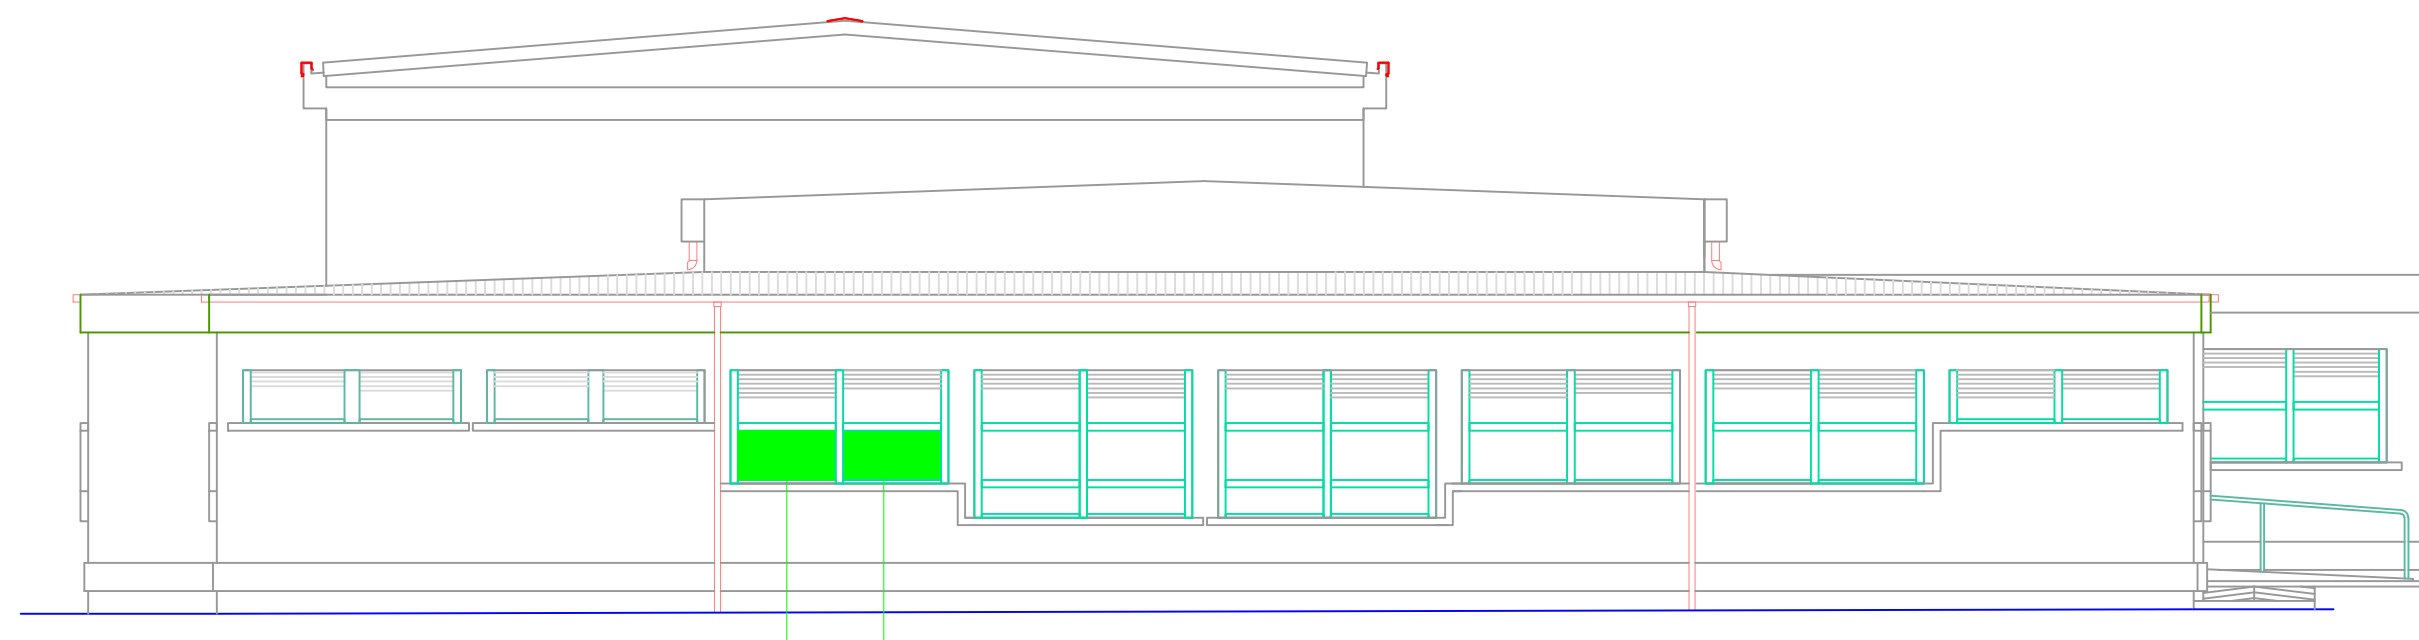

PROSPETTO SUD

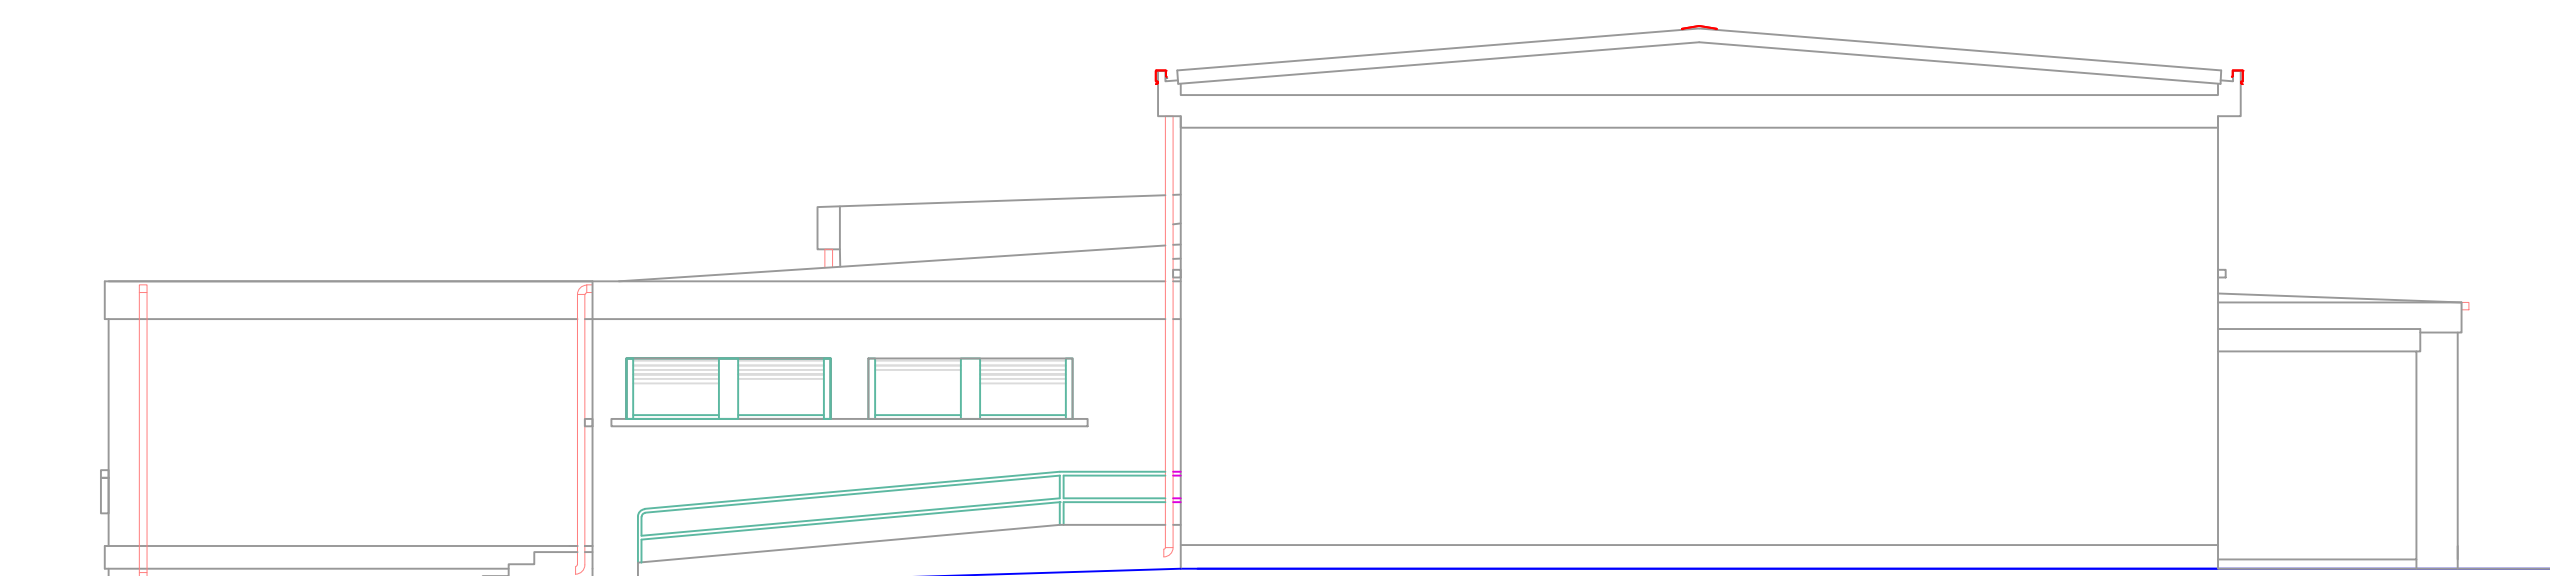

PROSPETTO NORD

Comune di Perdaxius Provincia CI

MANUTENZIONE STRAORDINARIA SCUOLA SECONDARIA DI PRIMO GRADO

CON REALIZZAZIONE DI COPERTURA A FALDE INCLINATE

INTERVENTI DI CUI AL BANDO ISCOL@

ANNUALITA' 2015

Progetto definitivo/esecutivo

INTERVENTI DI MANUTENZIONE STRAORDINARIA
SCUOLA MEDIA

NOVEMBRE 2015

Tavola 5
scala 1:100

Stato di progetto
Sezione e prospetti

Il Resp. dell' Area Tecnica
Dott. Ing. Valerio MARONGIU

Progettista
Dott. Ing. Sergio MANCOSU

