


Comune di Perdaxius Provincia SU

Progetto

MANUTENZIONE STRAORDINARIA
SCUOLA ELEMENTARE

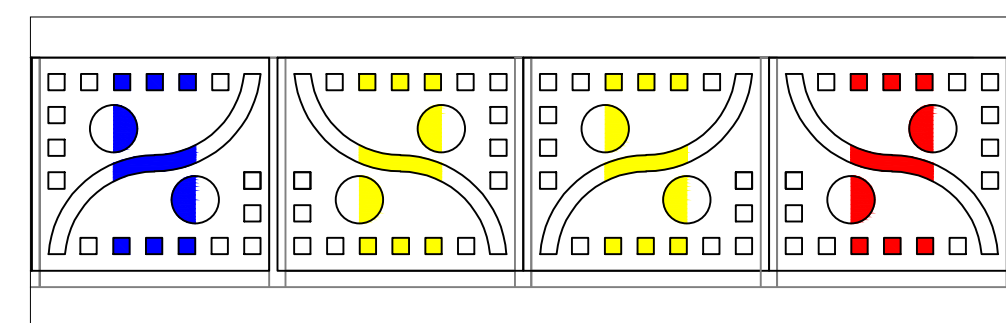

NOVEMBRE 2017

DEFINITIVO ESECUTIVO

PLANIMETRIA GENERALE
INDIVIDUAZIONE INTERVENTI


TAVOLA: 1 SCALA= 1:500

Il Resp. dell' Area Tecnica

Progettista

Dott. Ing. Valerio MARONGIU

Dott. Arch. Marco CONCAS

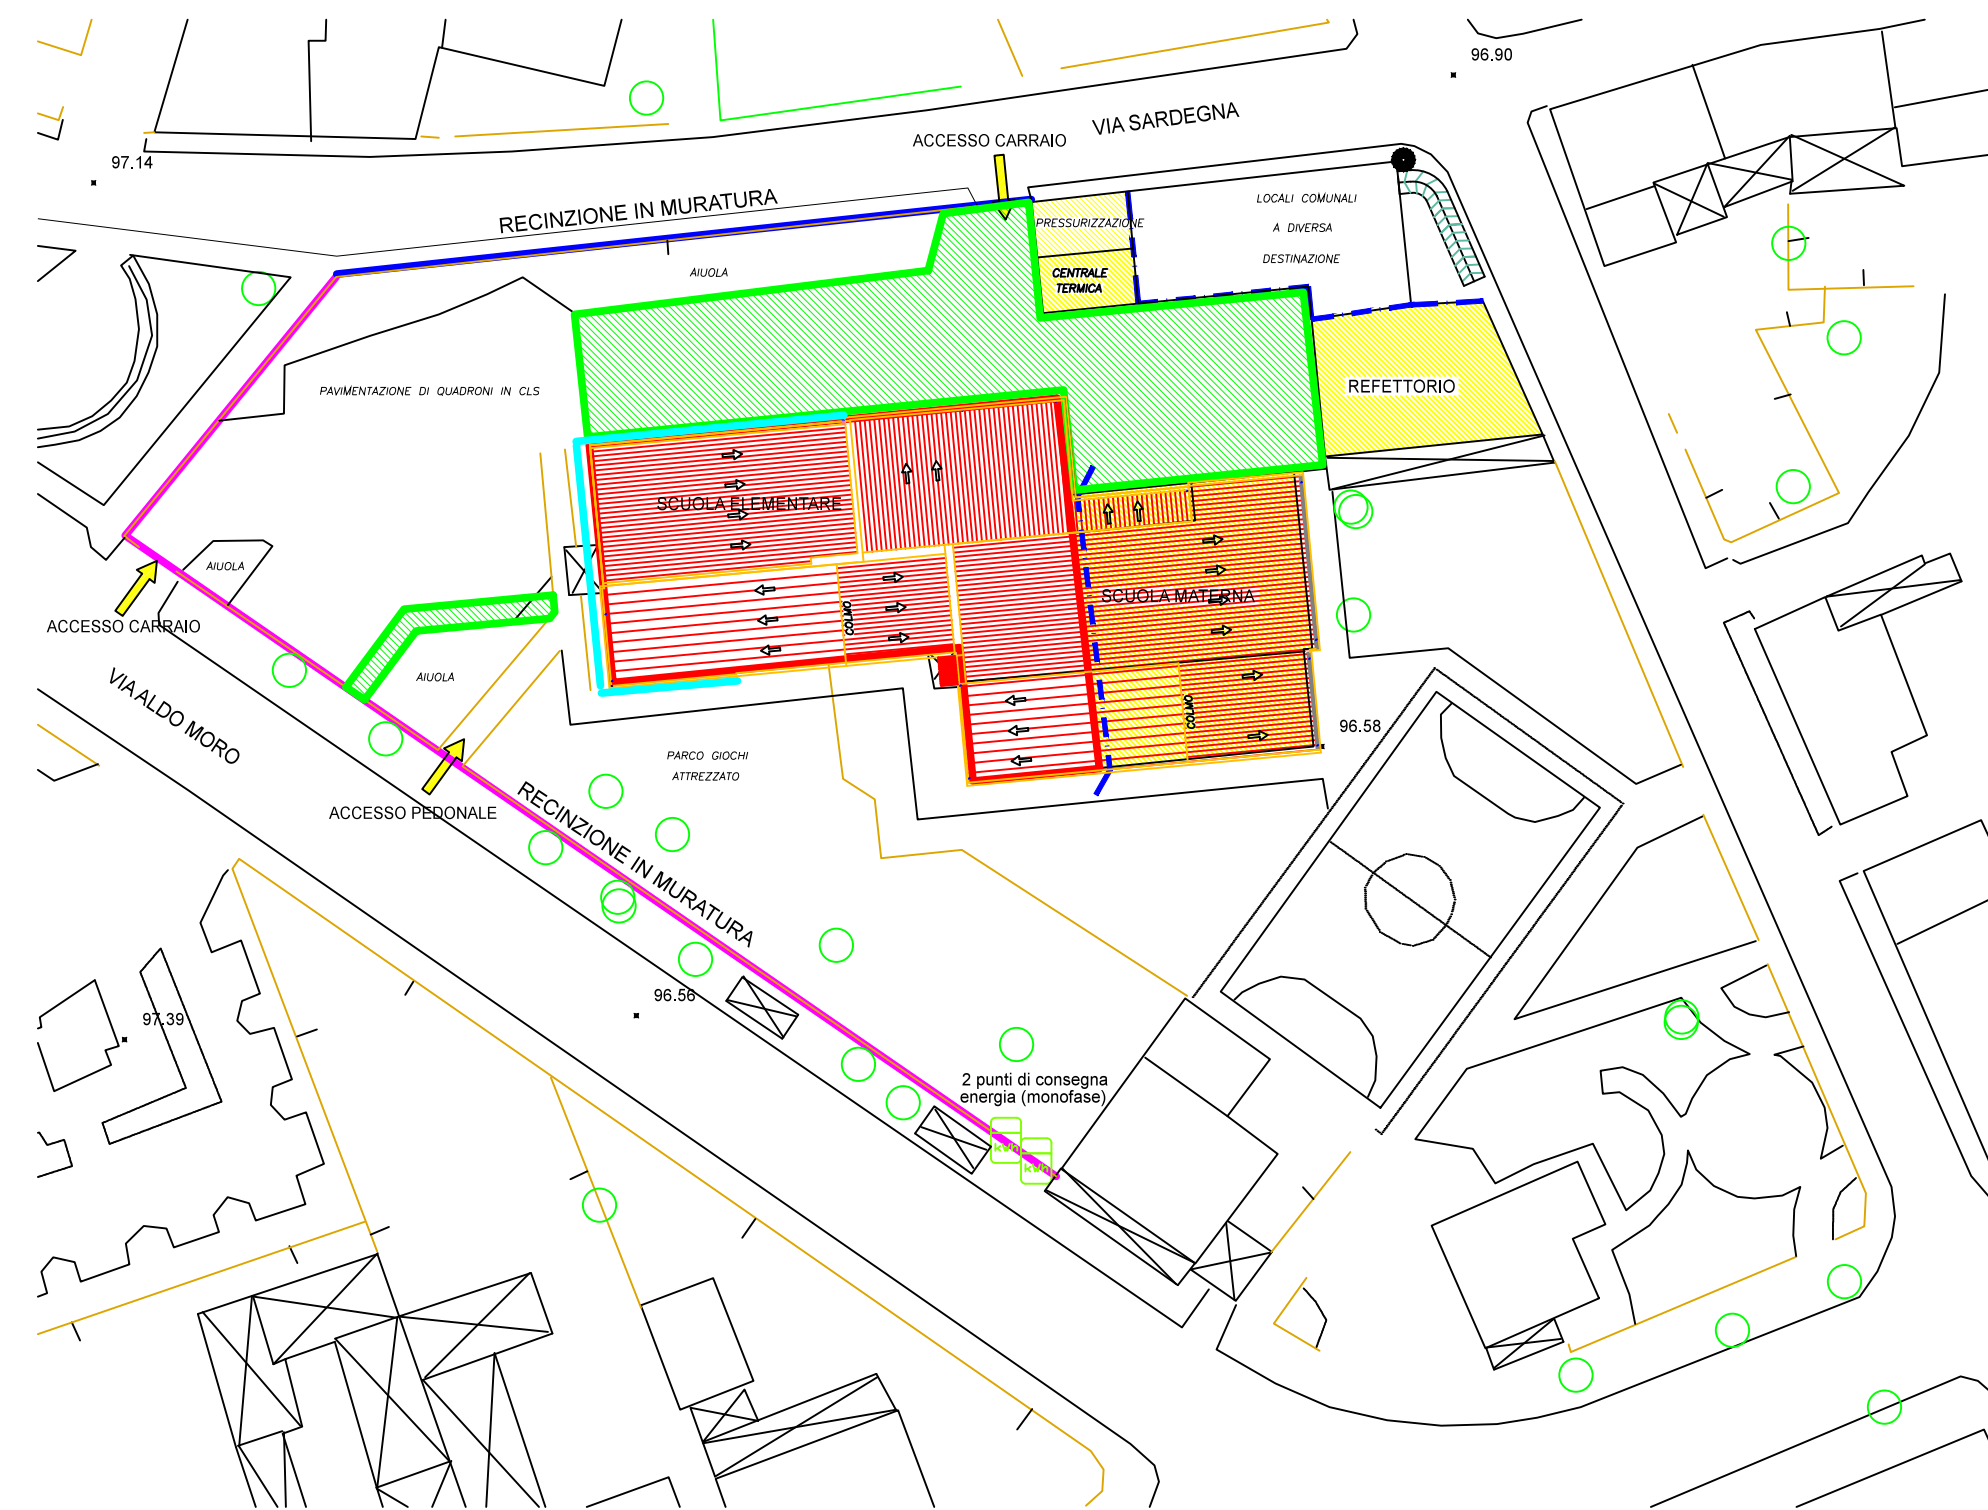

- TINTEGGIATURE INTERNE ED ESTERNE E ALLESTIMENTO LABORATORIO DI CERAMICA
- DEMOLIZIONE RECINZIONE IN MURATURA E RIFACIMENTO A GIORNO IN PANNELLI DI ALLUMINIO
- PULIZIA E TINTEGGIATURA PARTE BASSA RECINZIONE A GIORNO IN CLS
- RISANAMENTO DELLA PARETE E RIVESTIMENTO ESTERNO DEL TIPO A CAPPOTTO
- RIMANEGGIAMENTO PAVIMENTAZIONE IN QUADROTTI DI CLS