LEGENDA

quadro elettrico generale scuole elementari	Q.G.
presa interbloccata da 16 A	
tappi in acciaio inox per chiusura vano torretta tecnologica	
lavello in acciaio con comando a leva	
pareti da tinteggiare	
soffitti da tinteggiare	
rivestimento esterno tipo cappotto	
unità di climatizzazione tipo dual split	
nuovo cordolo in cls prefabbricato sez. 12 x 25 cm. su fondazione in cls	
pavimentazione inquadrotti di cls da rimuovere e ampliamento aiuola	

Comune di Perdaxius Provincia SU

Progetto

MANUTENZIONE STRAORDINARIA
SCUOLA ELEMENTARE

NOVEMBRE 2017

DEFINITIVO ESECUTIVO

PLANIMETRIA

TAVOLA: 2 SCALA= 1:100

Il Resp. dell' Area Tecnica
Dott. Ing. Valerio MARONGIU
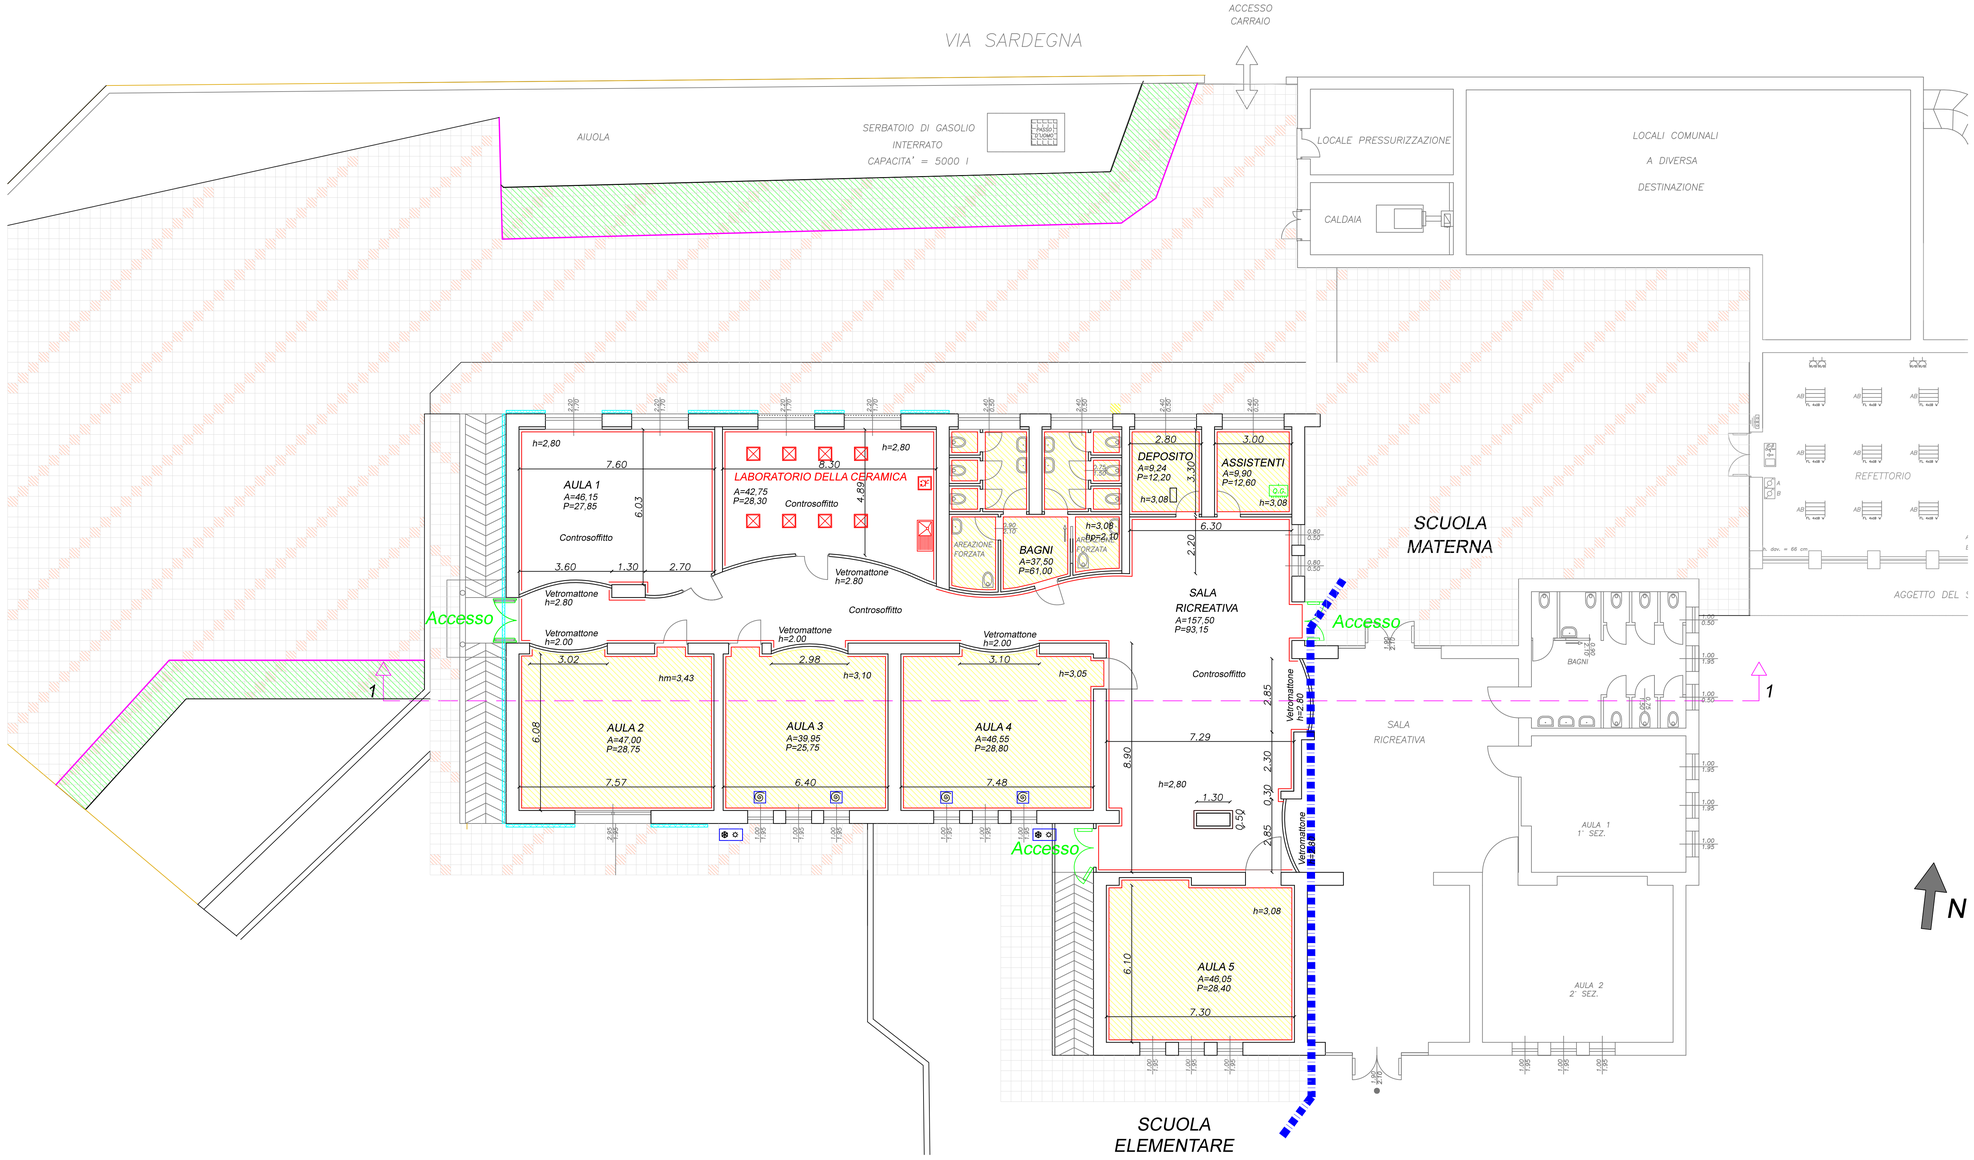
Progettista
Dott. Arch. Marco CONCAS