



RIPOST. E CENTRALE TERMICA
ELEMENTARE

pareti da tinteggiare
parete da rivestire

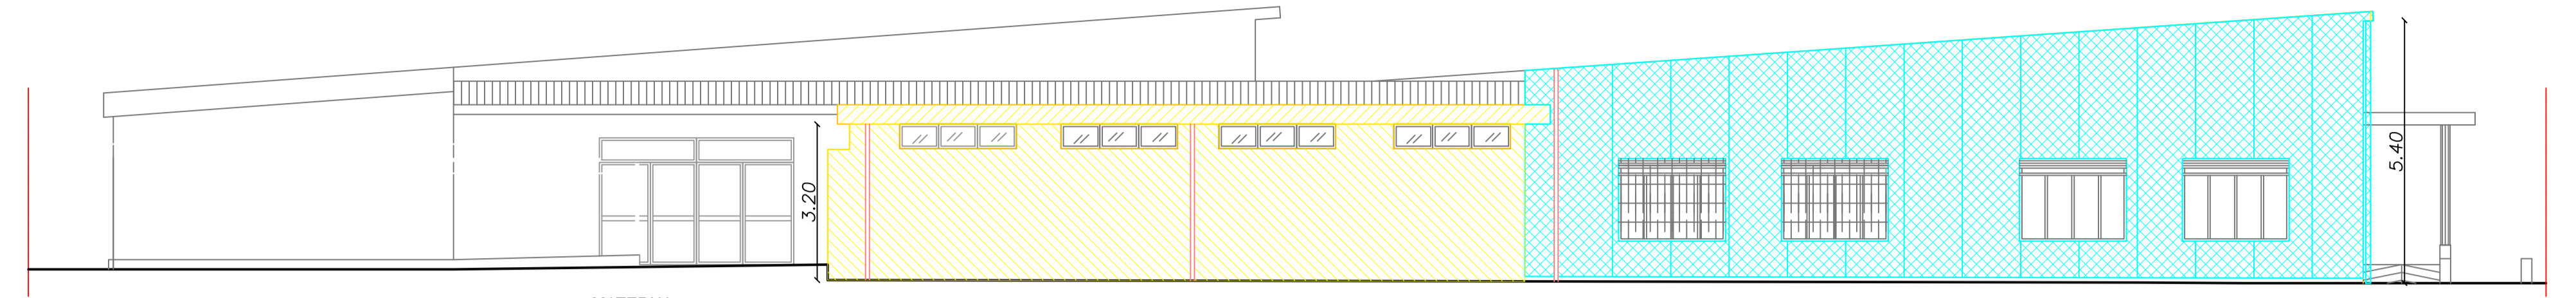


MATERNA
ELEMENTARE
ELEMENTARE

pareti da tinteggiare
parete da rivestire

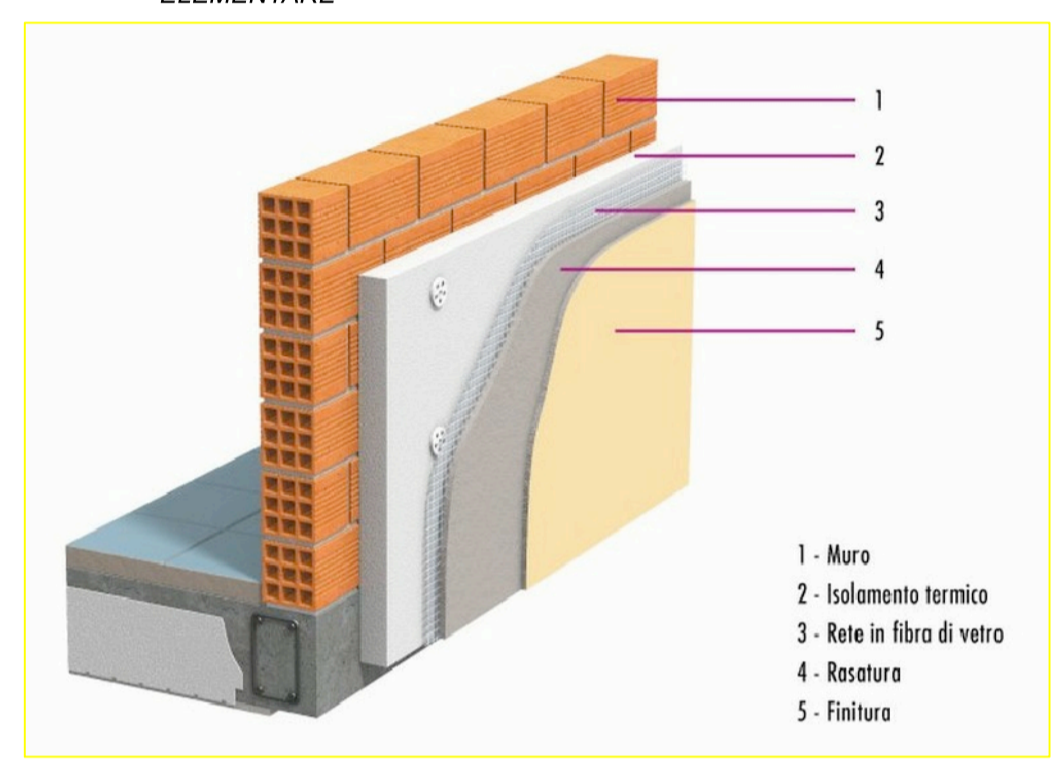

Schema rivestimento a cappotto

PROSPETTO OVEST

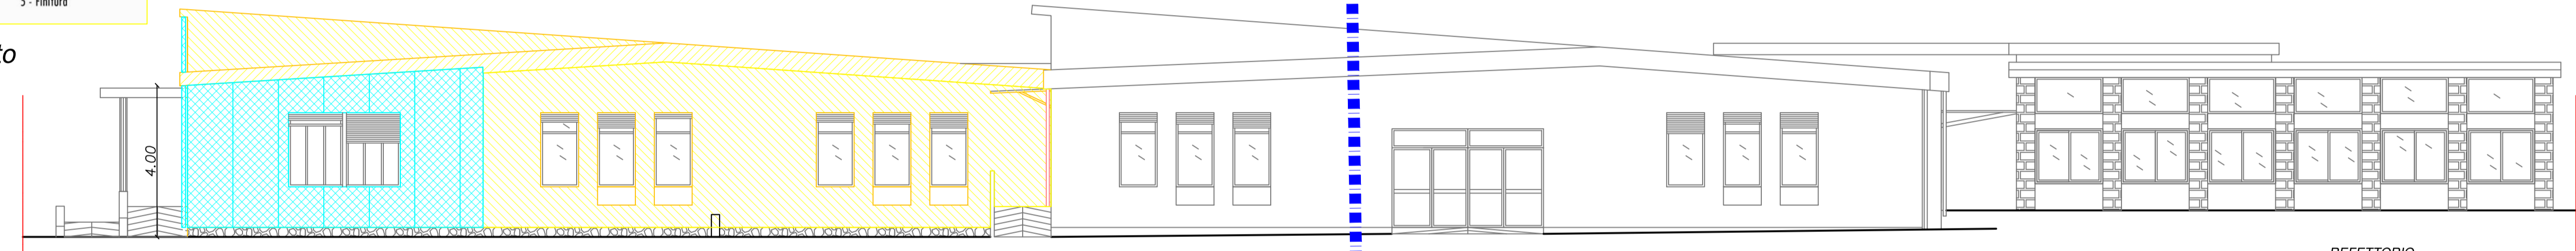


ELEMENTARE
ELEMENTARE
MATERNA
REFETTORIO

pareti da tinteggiare
parete da rivestire

PROSPETTO NORD

PROSPETTO SUD

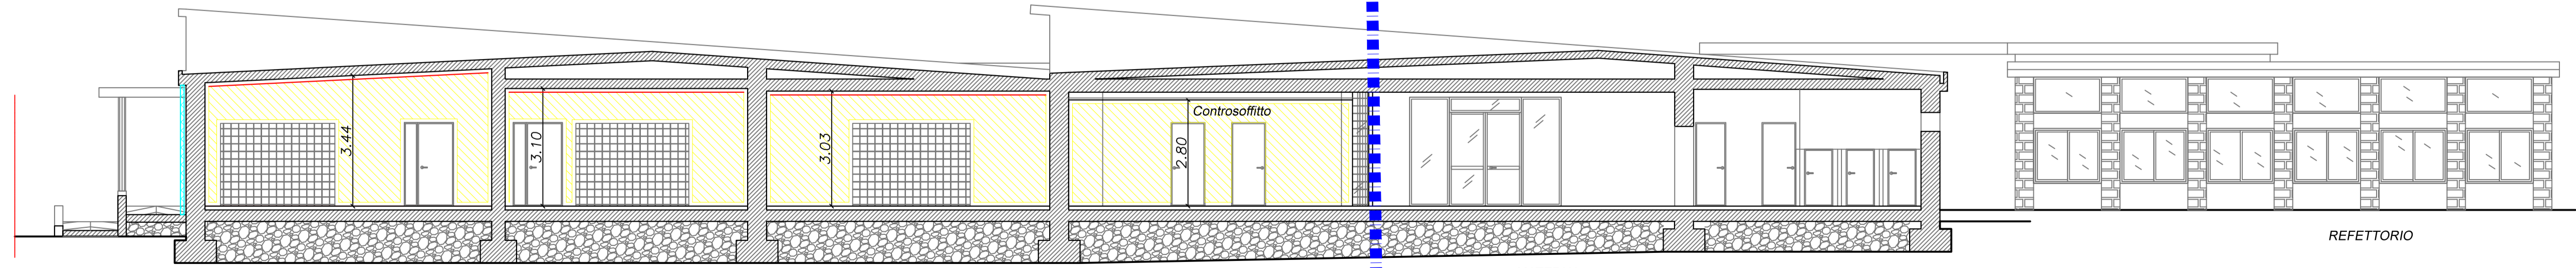

ELEMENTARE
ELEMENTARE
MATERNA
REFETTORIO


pareti da tinteggiare
soffitti da tinteggiare
parete da rivestire

SEZIONE 1-1

Comune di Perdaxius Provincia SU

Progetto

MANUTENZIONE STRAORDINARIA
SCUOLA ELEMENTARE

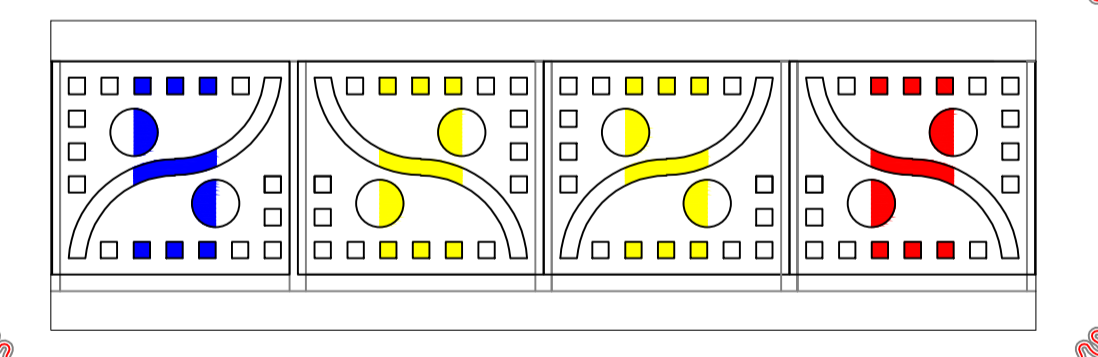

NOVEMBRE 2017

DEFINITIVO ESECUTIVO

PROSPETTI E SEZIONE ESISTENTI

TAVOLA: 3 SCALA= 1:100

Il Resp. dell' Area Tecnica Progettista
Dott. Ing. Valerio MARONGIU Dott. Arch. Marco CONCAS