

Prospetto via Sardegna

SCALA 1:50

Comune di Perdaxius Provincia SU

# Progetto

MANUTENZIONE STRAORDINARIA  
SCUOLA ELEMENTARE

NOVEMBRE 2017  
DEFINITIVO ESECUTIVO



## PARTICOLARI RECINZIONE

TAVOLA: 4 SCALE= 1:50;1:20;1:10


Il Resp. dell' Area Tecnica Progettista  
Dott. Ing. Valerio MARONGIU Dott. Arch. Marco CONCAS





Marciapiede

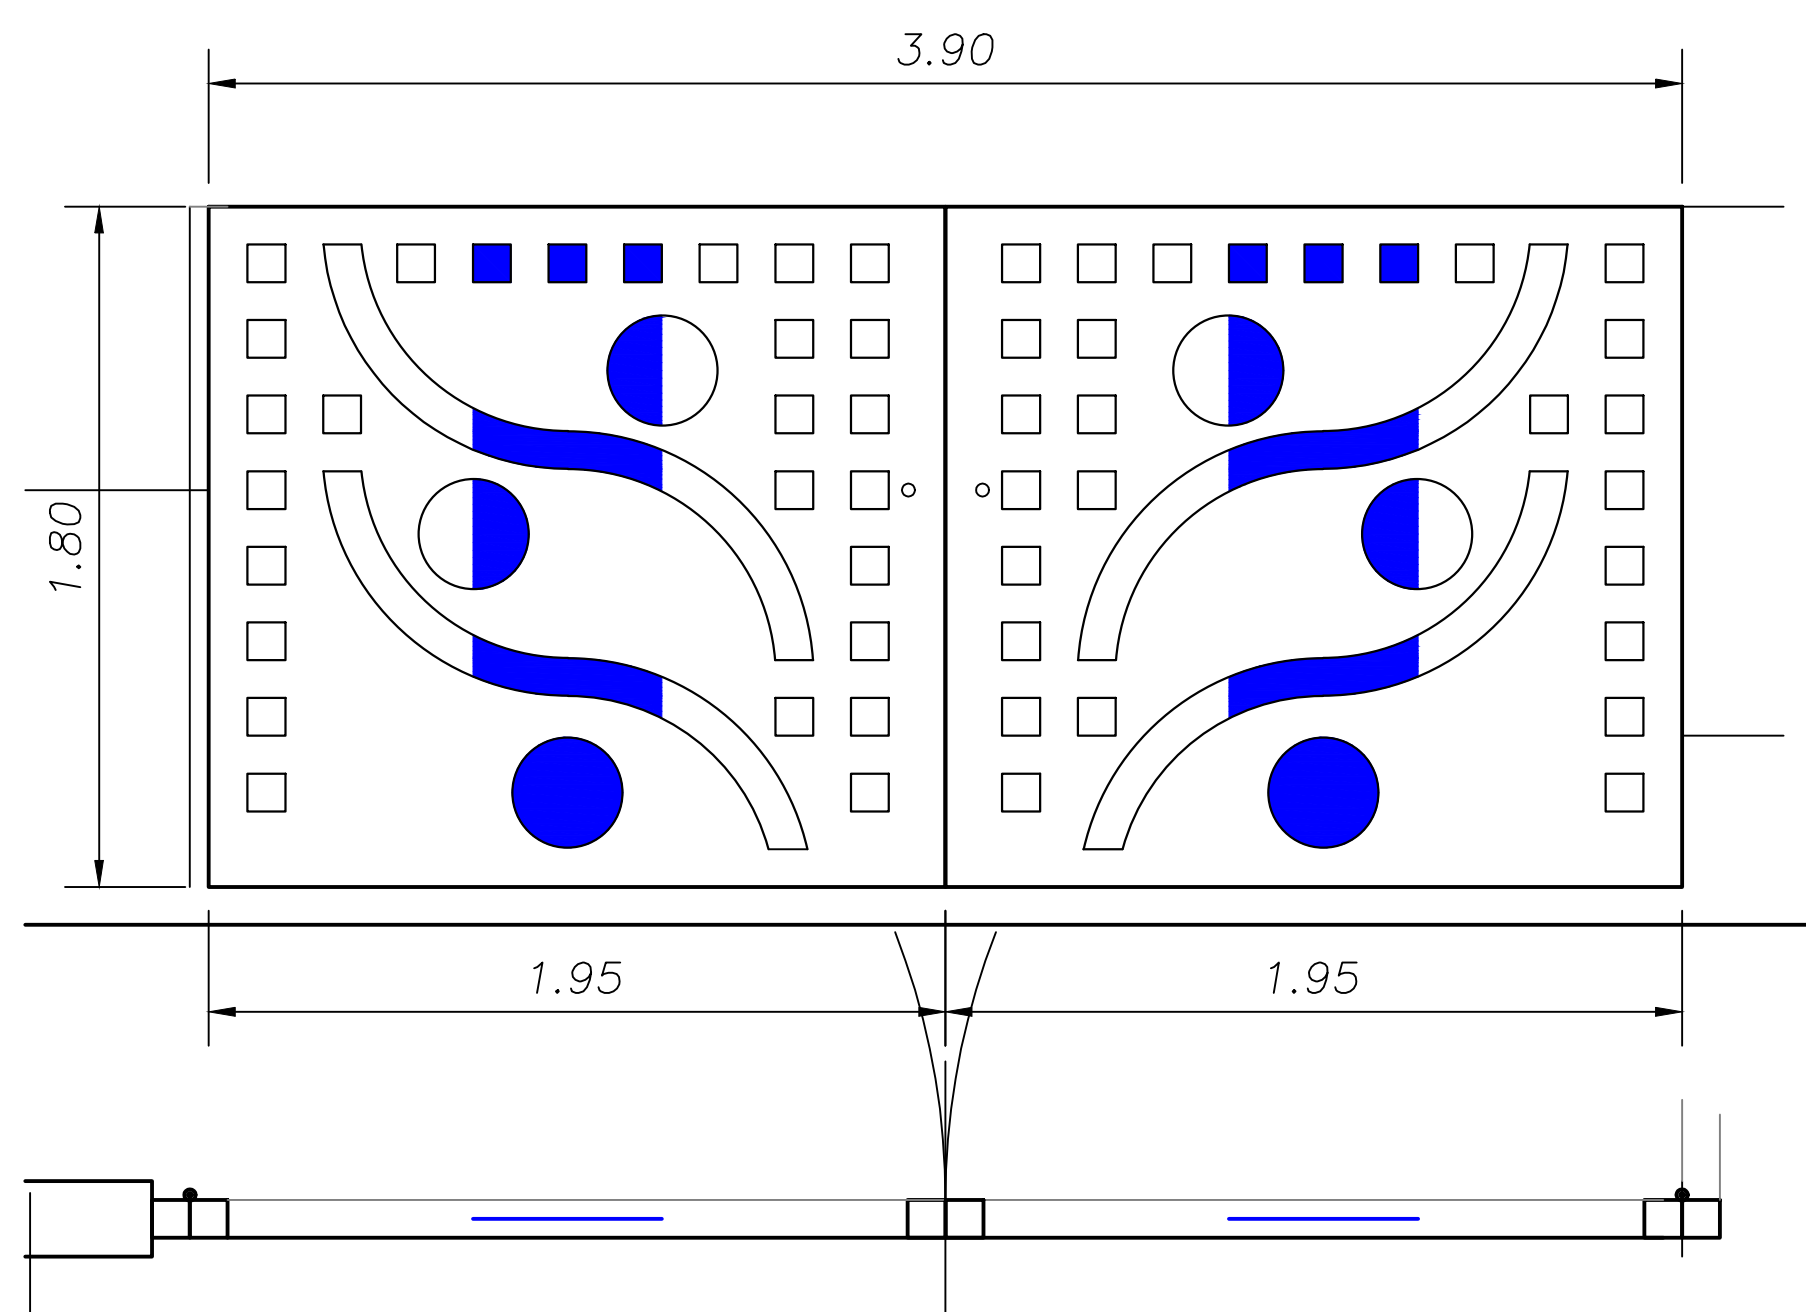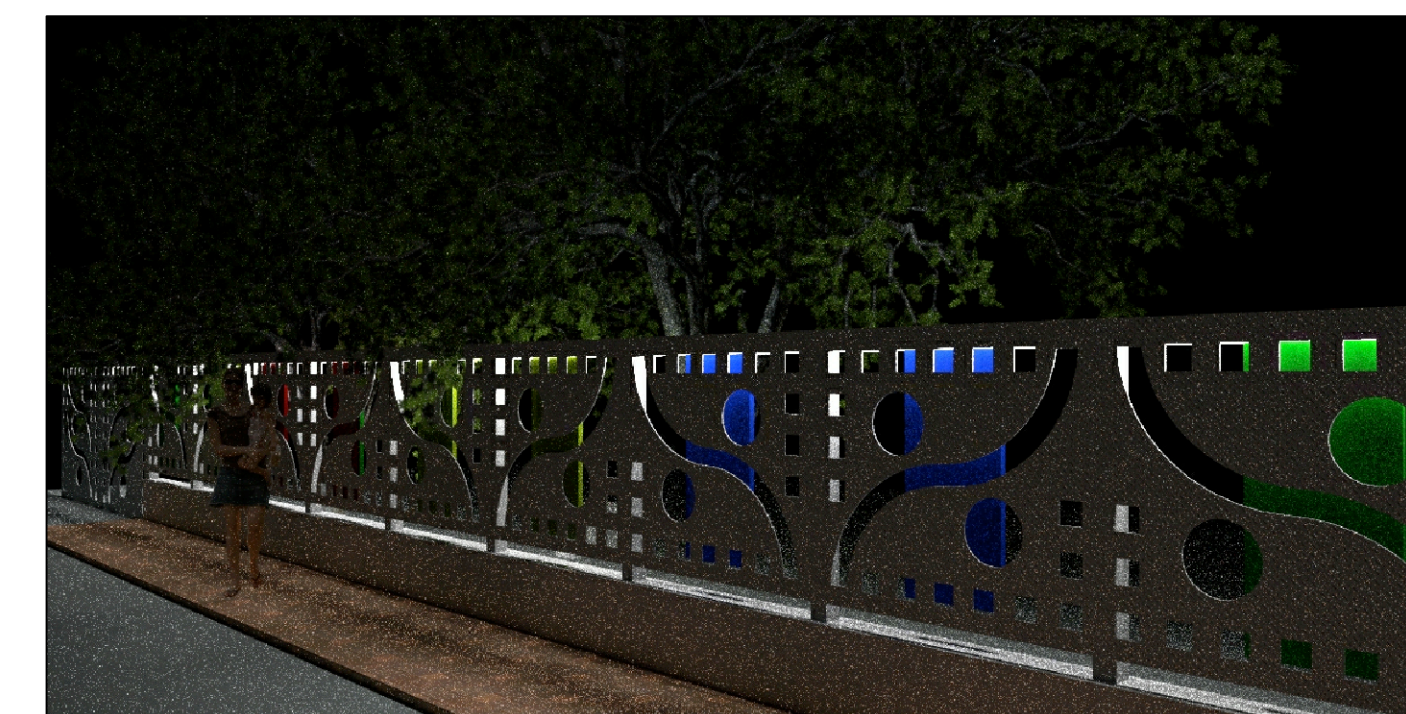

SCALA 1:20

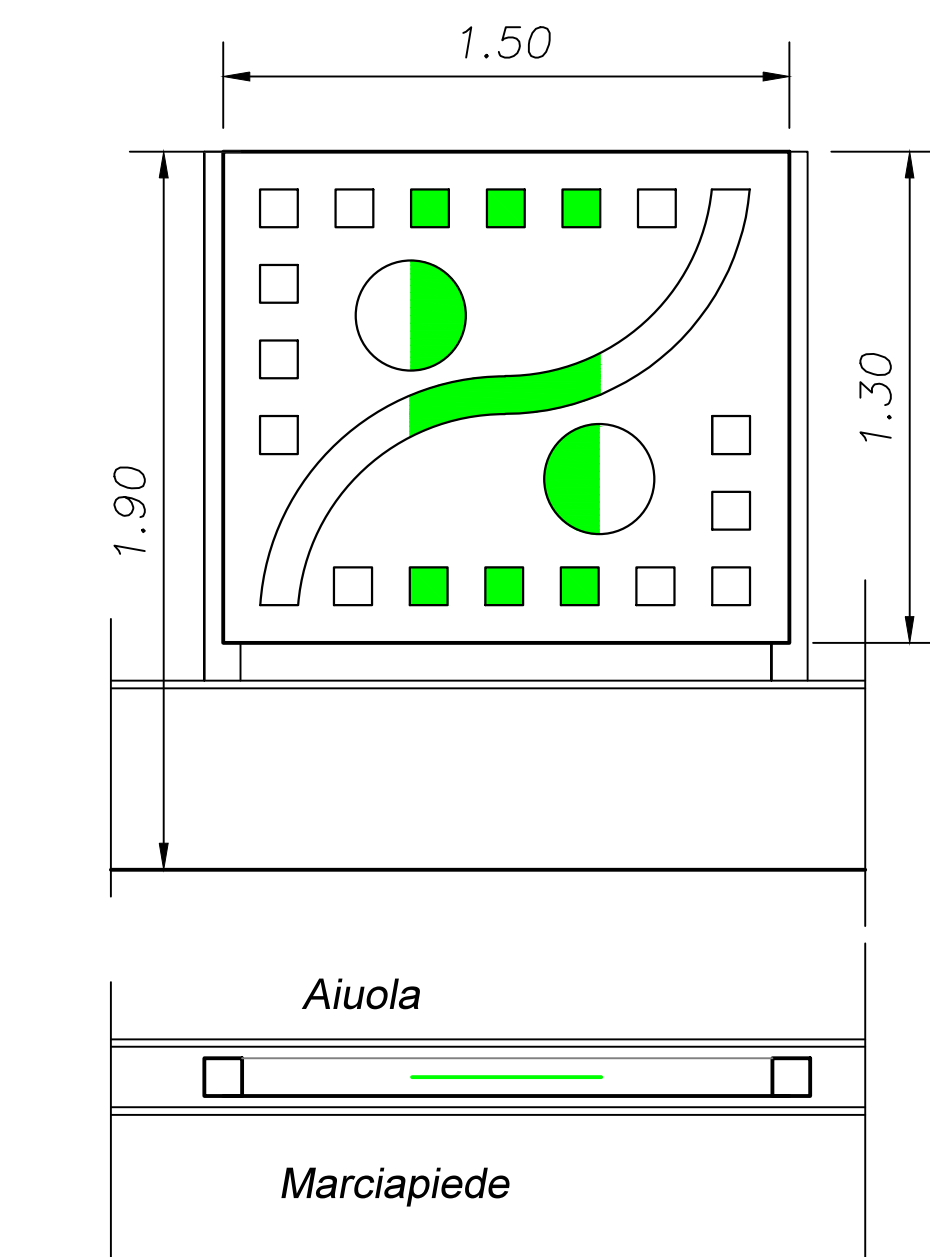

SCALA 1:20

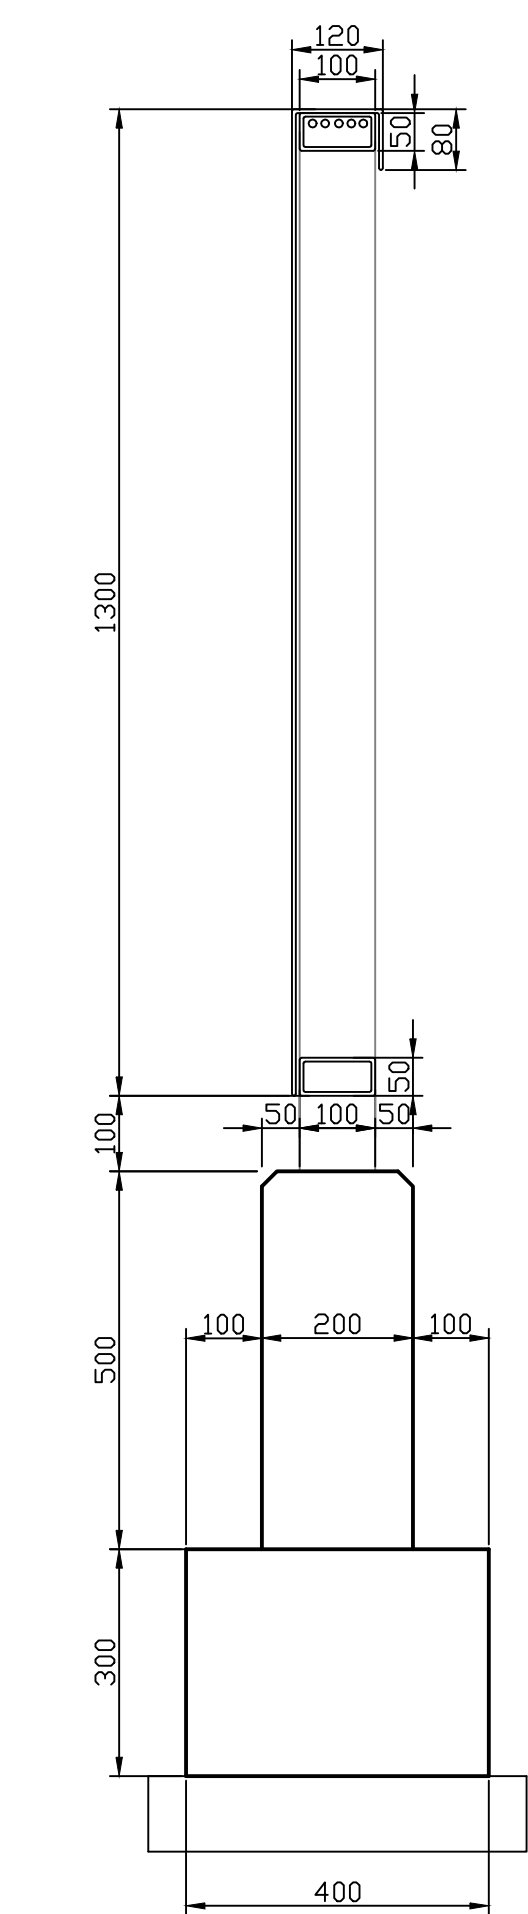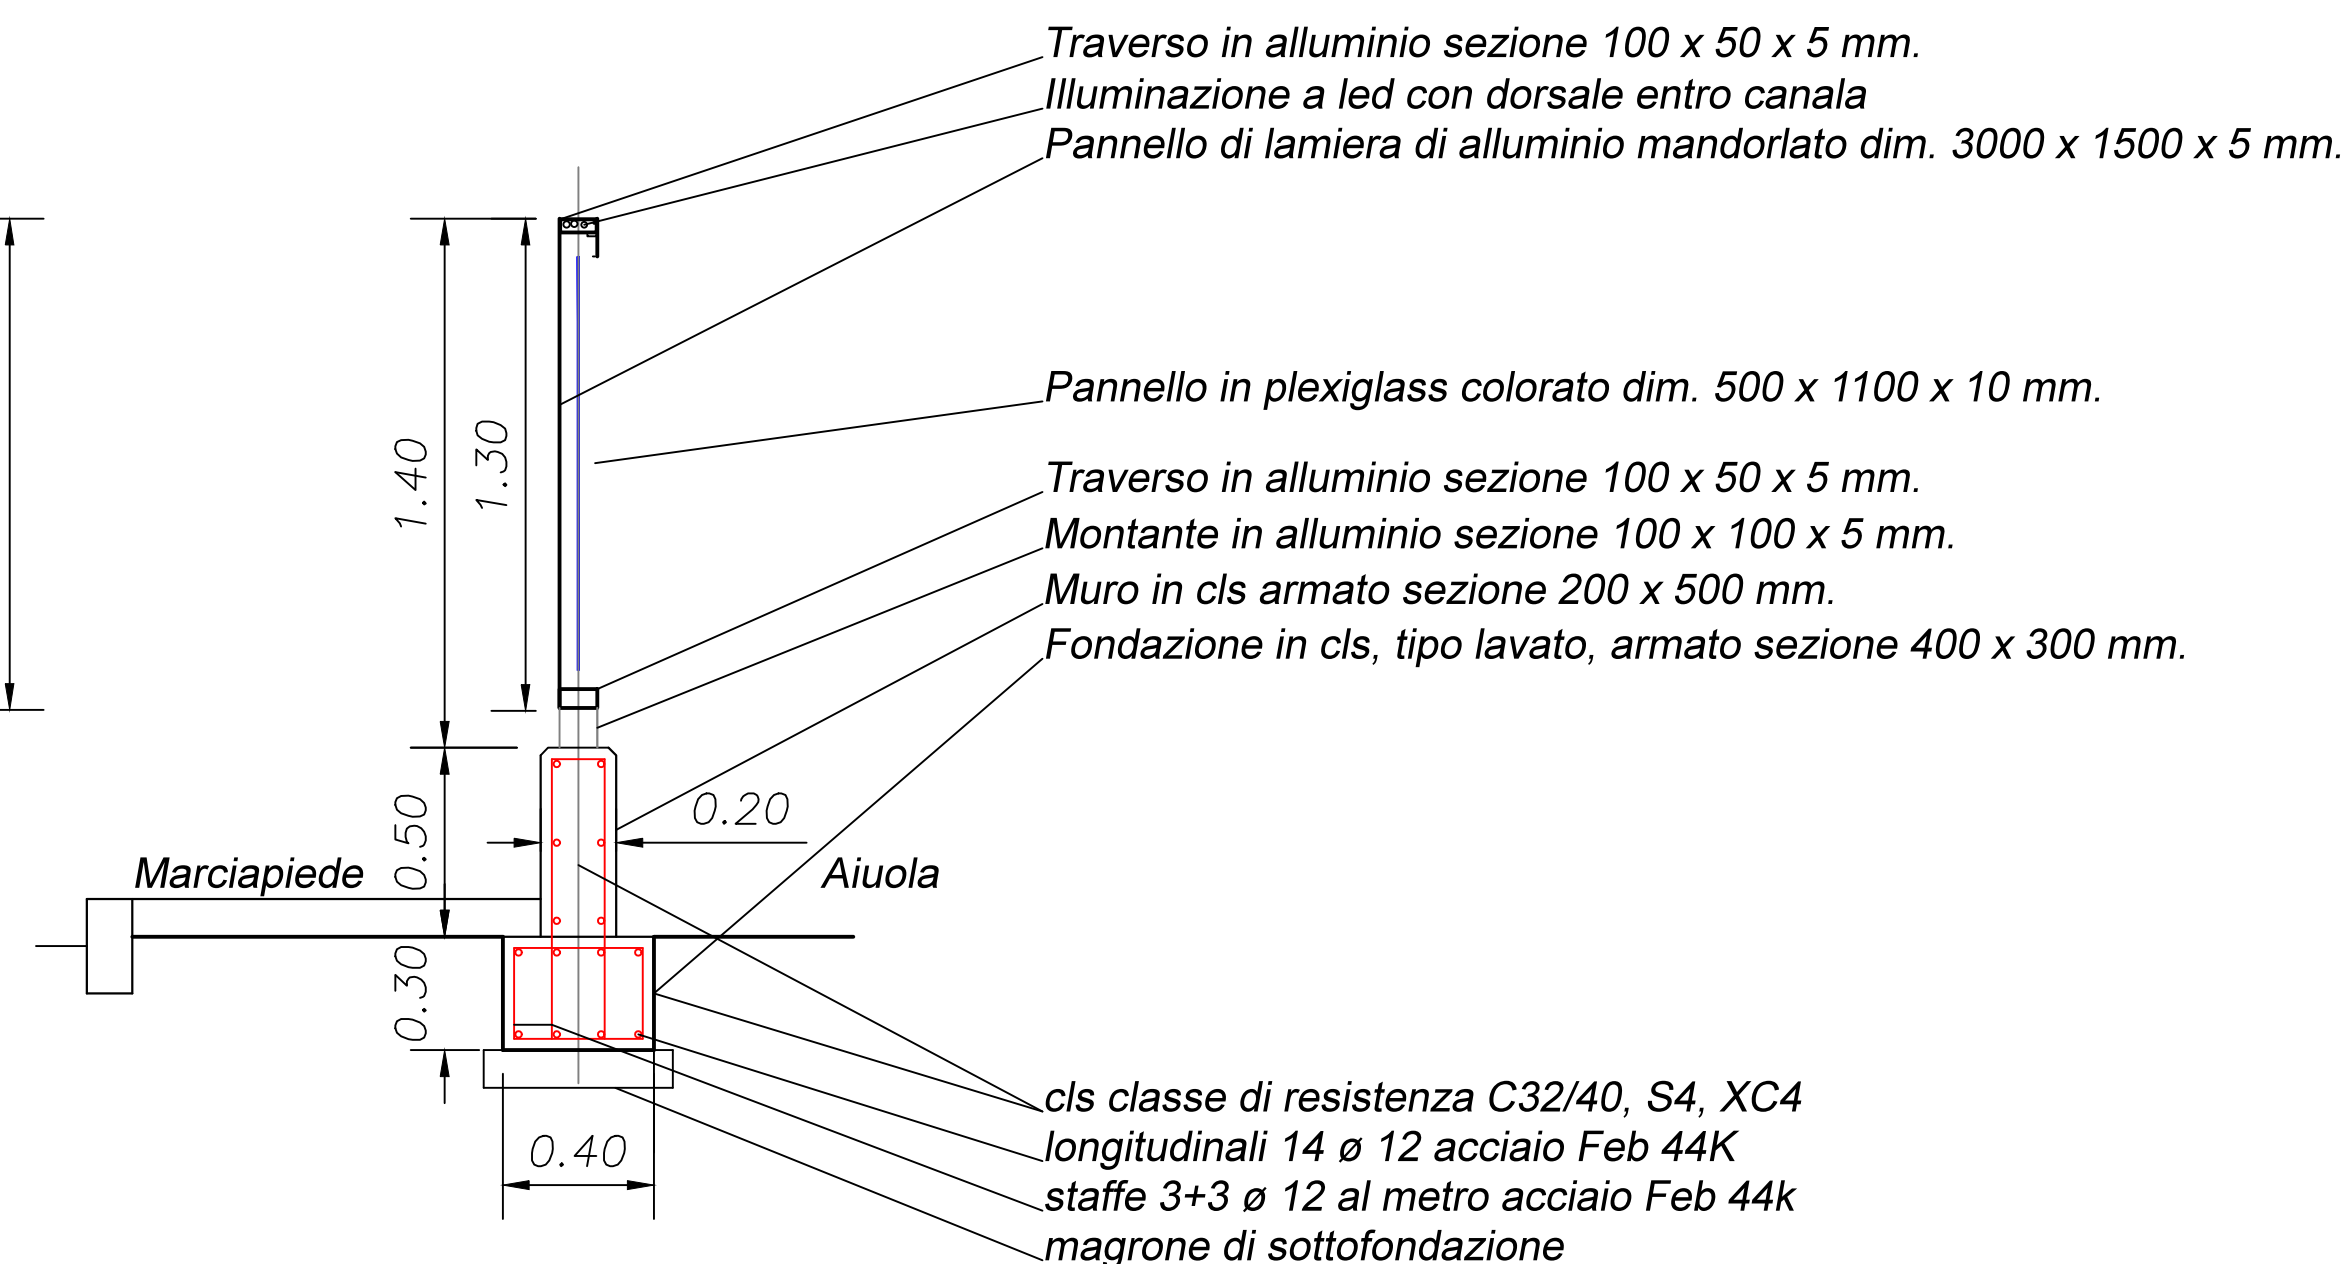

SCALA 1:10