


Comune di Perdaxius Provincia SU

Progetto

MANUTENZIONE STRAORDINARIA
SCUOLA ELEMENTARE

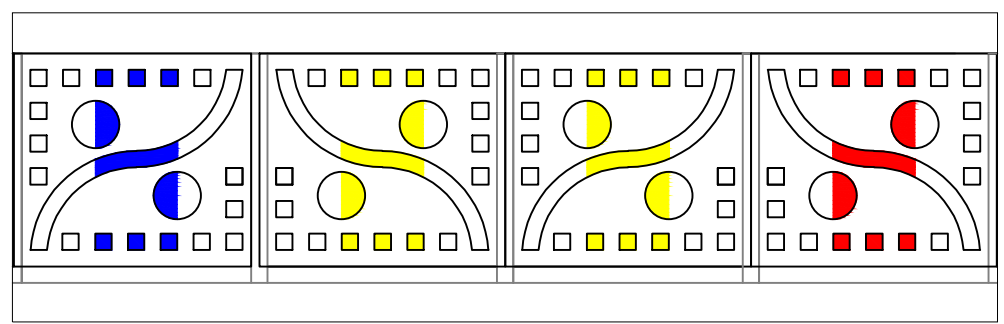


NOVEMBRE 2017
DEFINITIVO ESECUTIVO

AMPLIAMENTO DEPOSITO E
SALA ASSISTENTI

TAVOLA: 6 SCALA= 1:50

Il Resp. dell' Area Tecnica
Dott. Ing. Valerio MARONGIU

Progettista
Dott. Arch. Marco CONCAS


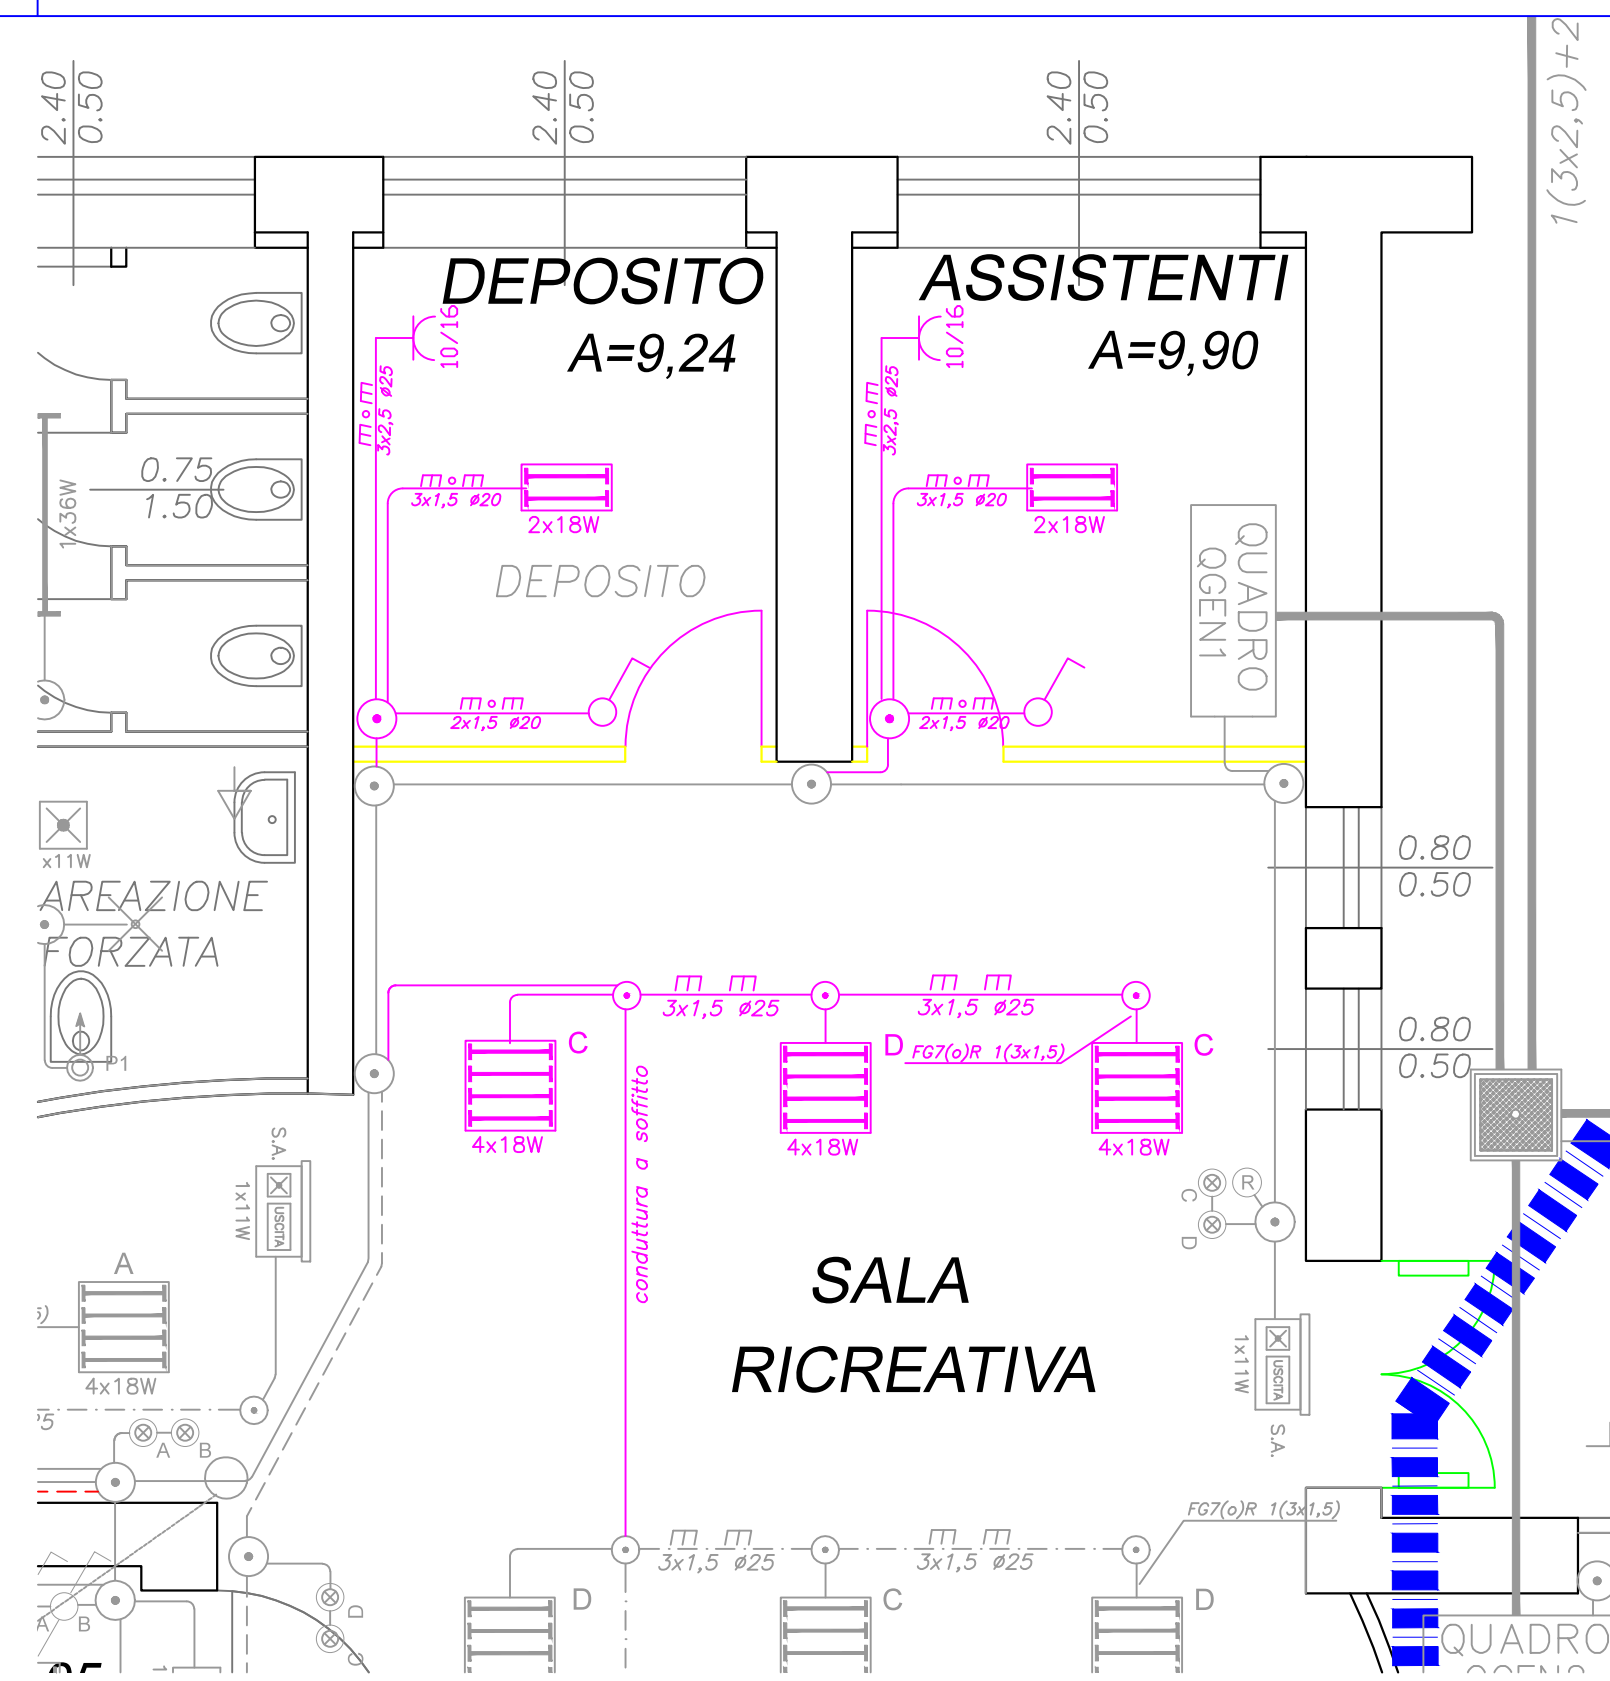


Situazione esistente

Porte da traslare

Componenti impianto da traslare

Pareti in demolizione

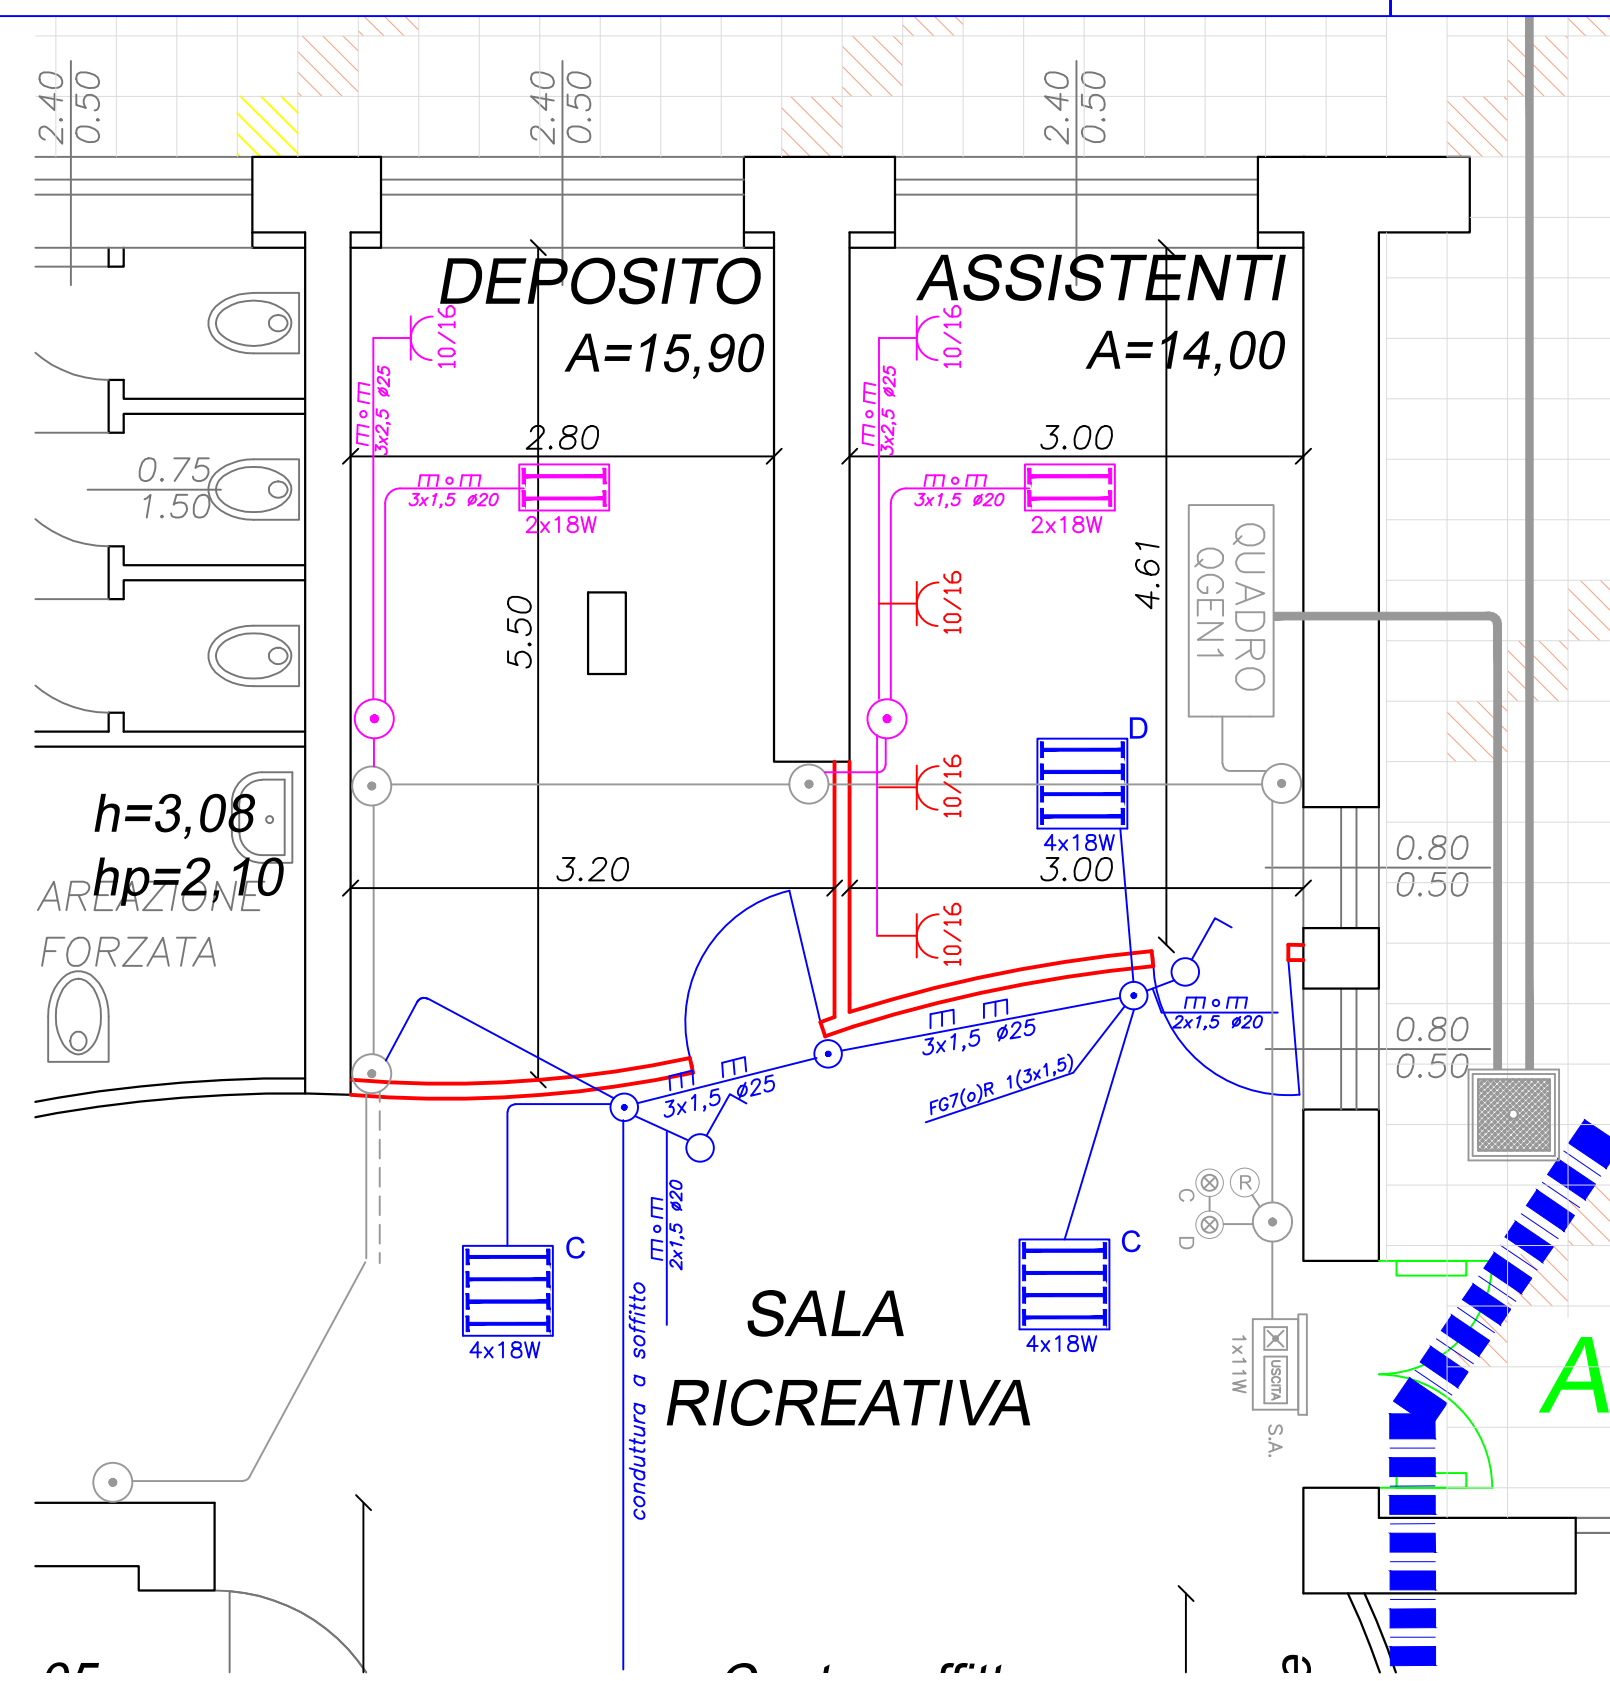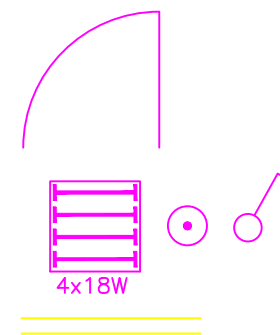

Situazione in progetto

Porte traslate

Nuove pareti in cartongesso

Componenti impianto da installare

Componenti impianto traslate

