


Comune di Perdaxius Provincia SU

# Progetto

MANUTENZIONE STRAORDINARIA  
SCUOLA ELEMENTARE

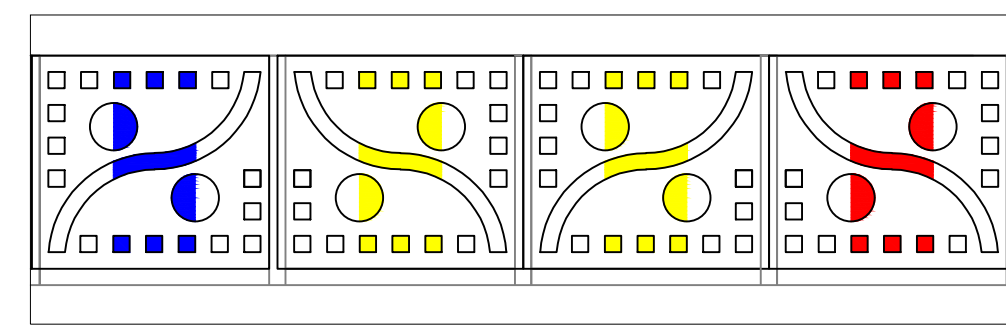

NOVEMBRE 2017

DEFINITIVO ESECUTIVO

LAYOUT DI CANTIERE

TAVOLA: 7


SCALA= 1:500

Il Resp. dell' Area Tecnica





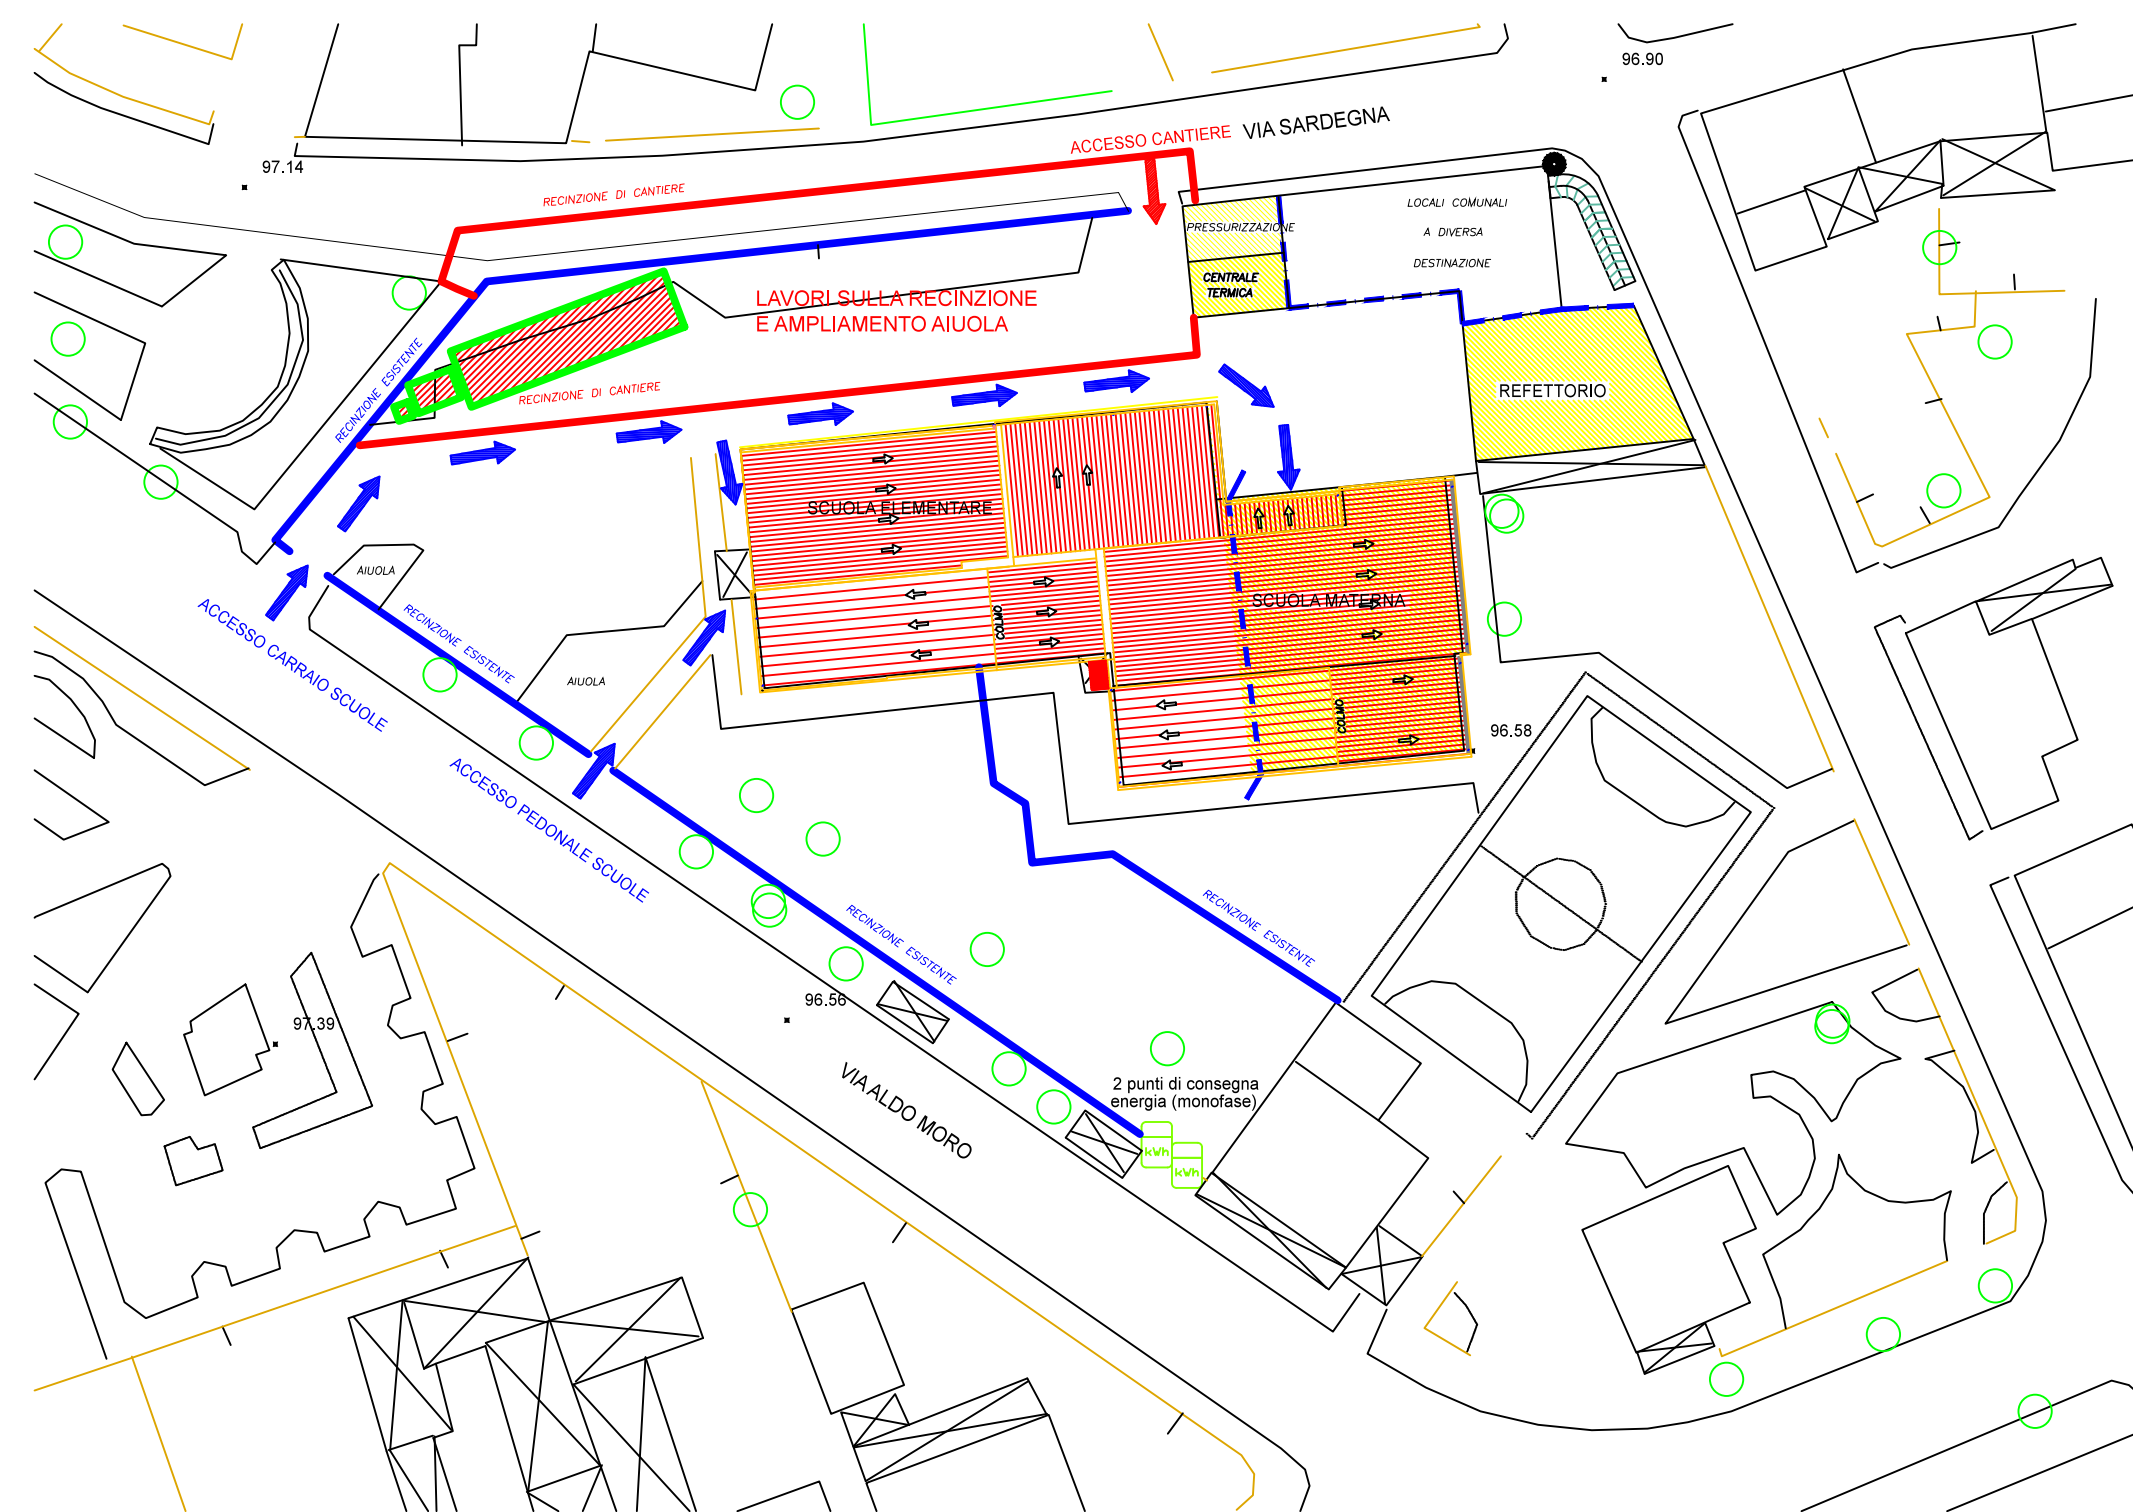


Progettista


Dott. Ing. Valerio MARONGIU

Dott. Arch. Marco CONCAS



PRIMA FASE LAVORI

-  RECINZIONE DI CANTIERE
-  RECINZIONE ESISTENTE
-  PERCORSI ADDETTI NEL CANTIERE
-  PERCORSI ADDETTI ALLE SCUOLE
-  AREE STOCAGGIO DI CANTIERE
-  BOX SERVIZI DI CANTIERE
-  BOX WC DI CANTIERE

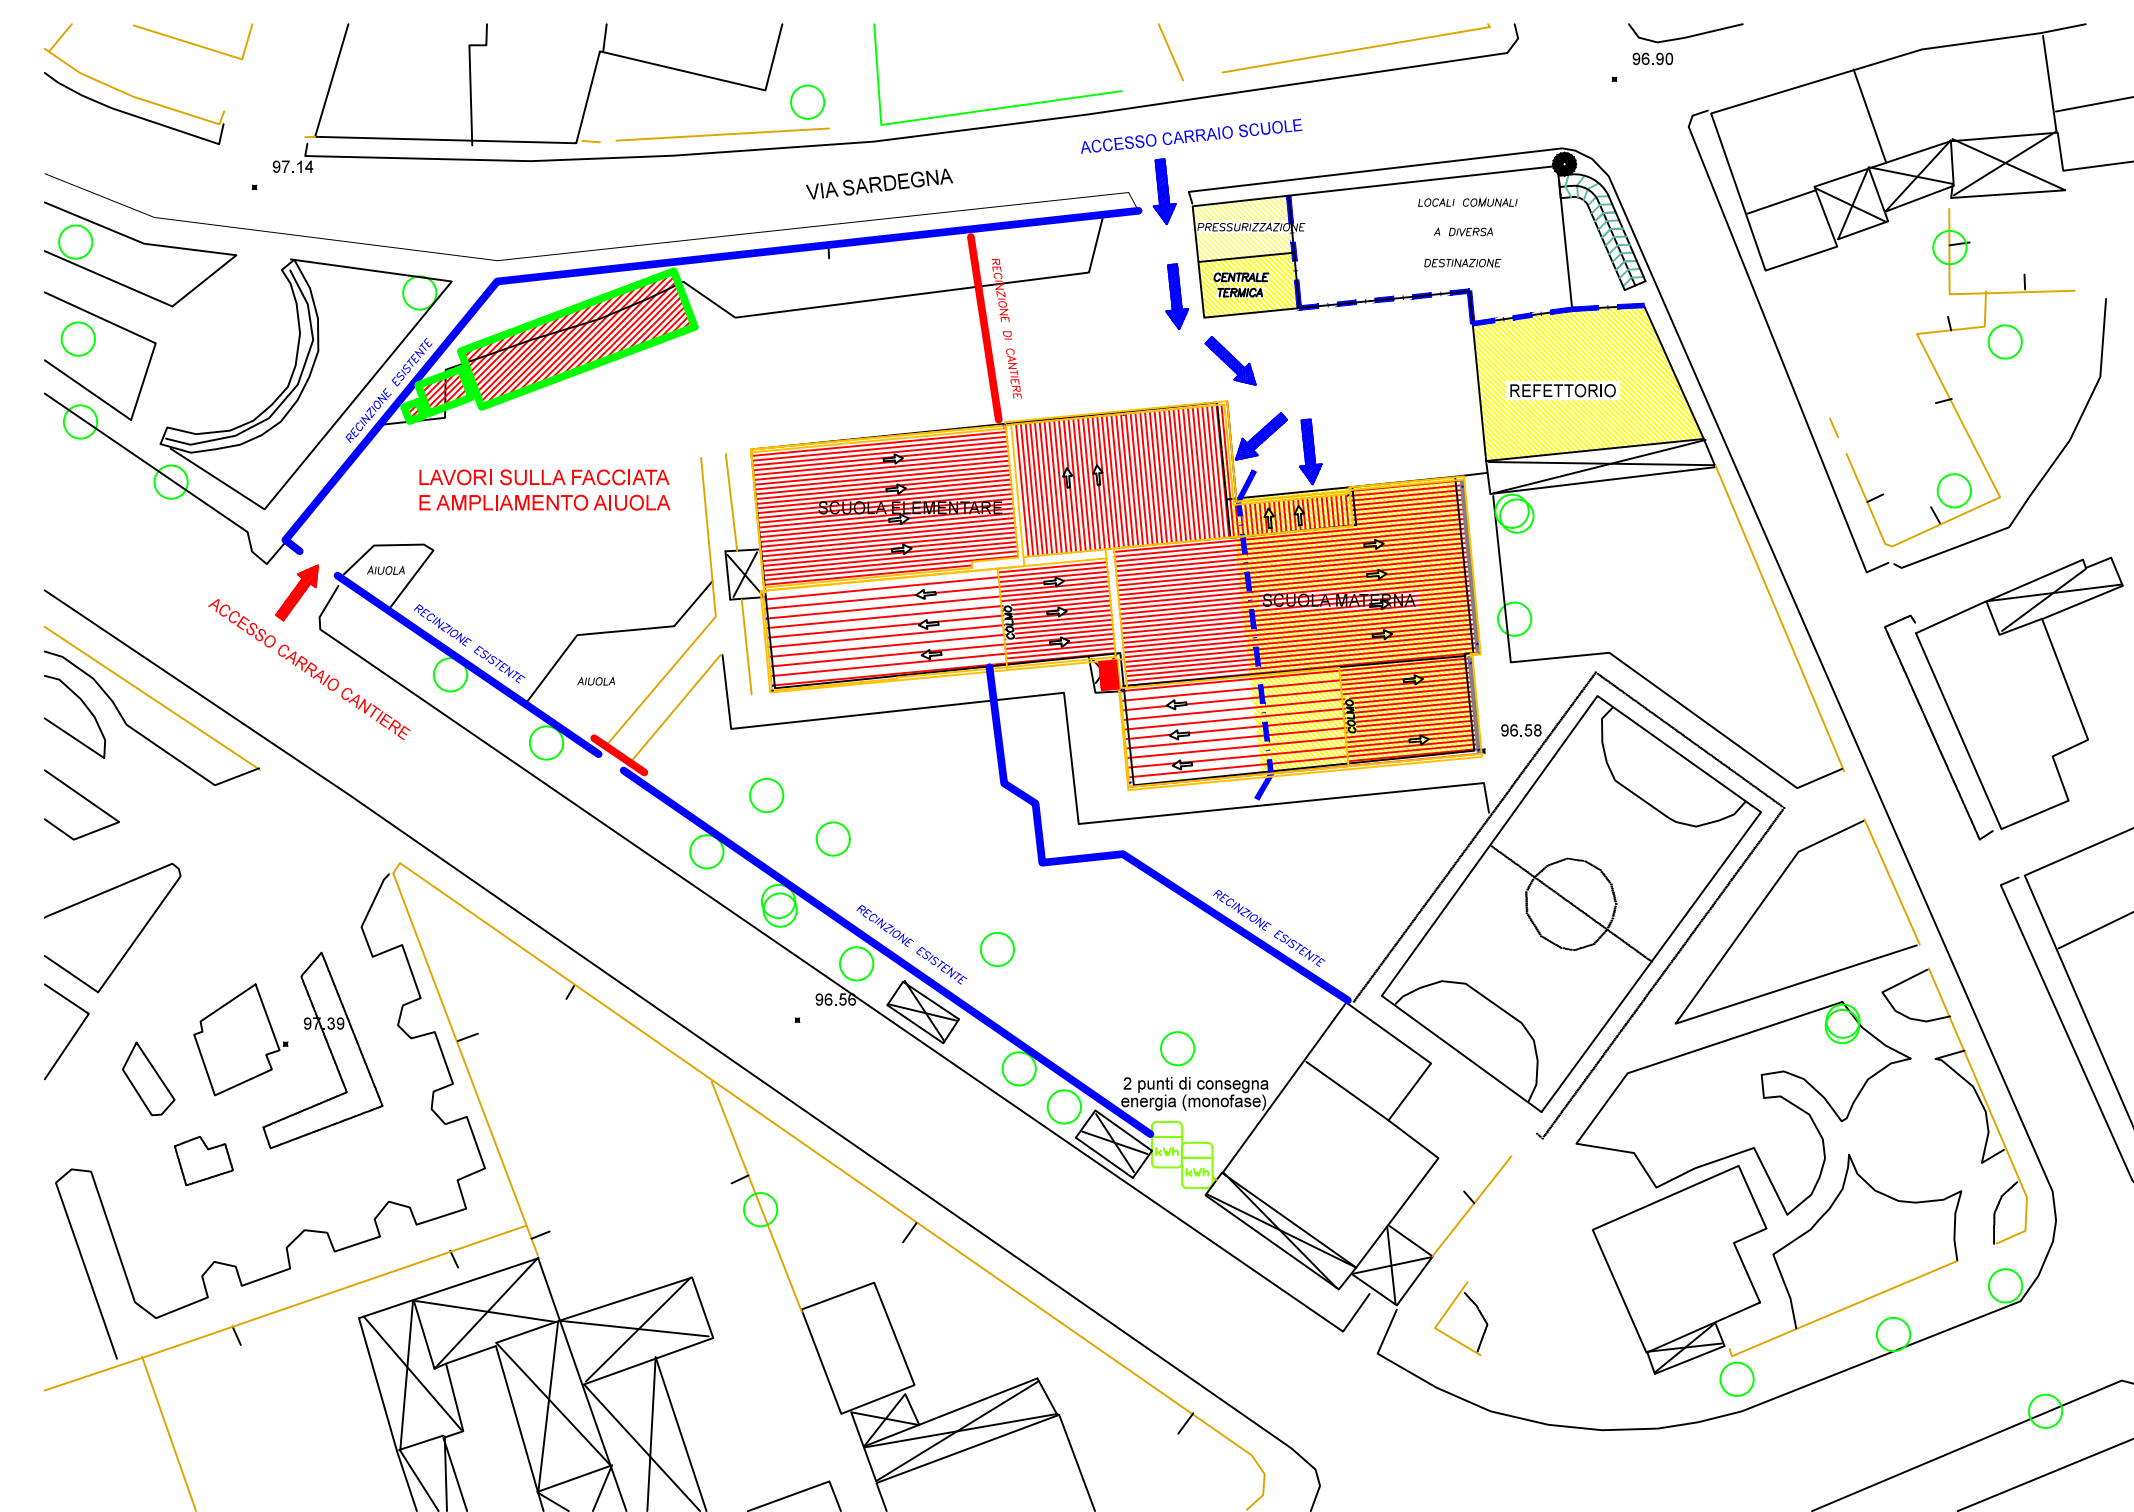

SECONDA FASE LAVORI