


COMUNE DI PERDAXIUS


PROVINCIA DI GALLIARI

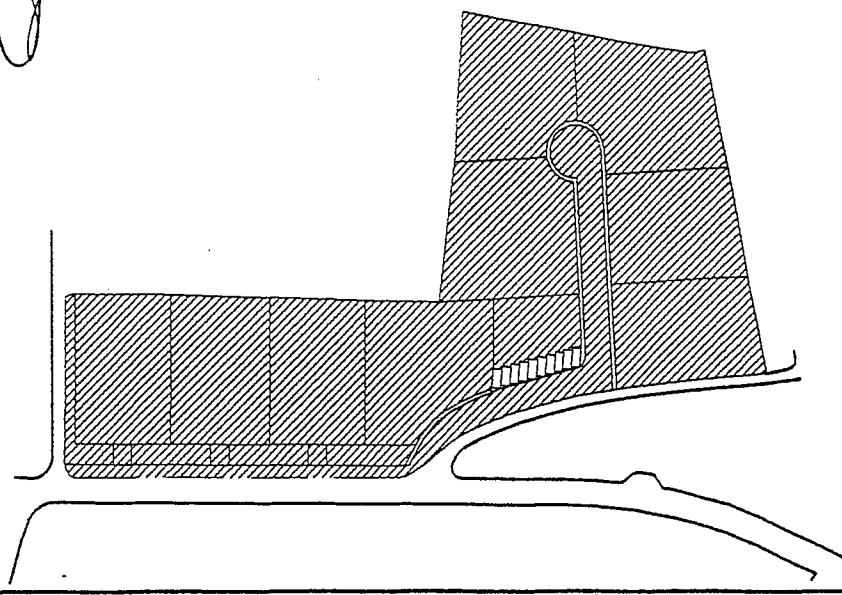

Autore del Progetto

Ing. VIGO ANTONIO

Via Dante n. 31 CALASSETTA

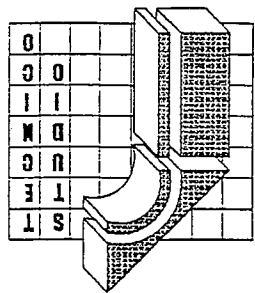

Titolo Progetto :

Piano Insediamenti Produttivi

Zona Urban. "D"

Zona Artigianale

Foglio

8 1 0 Mappale

V A R I

PROGETTO DEFINITIVO

Tavolo :

n° 04

Titolo :

PLANIVOLUMETRICO

Data:

Febbraio 2002

Scala:


1:500

Nome File :

Planimetria

Directory :

E:\PROGETTI\Vigo Antonio\PP

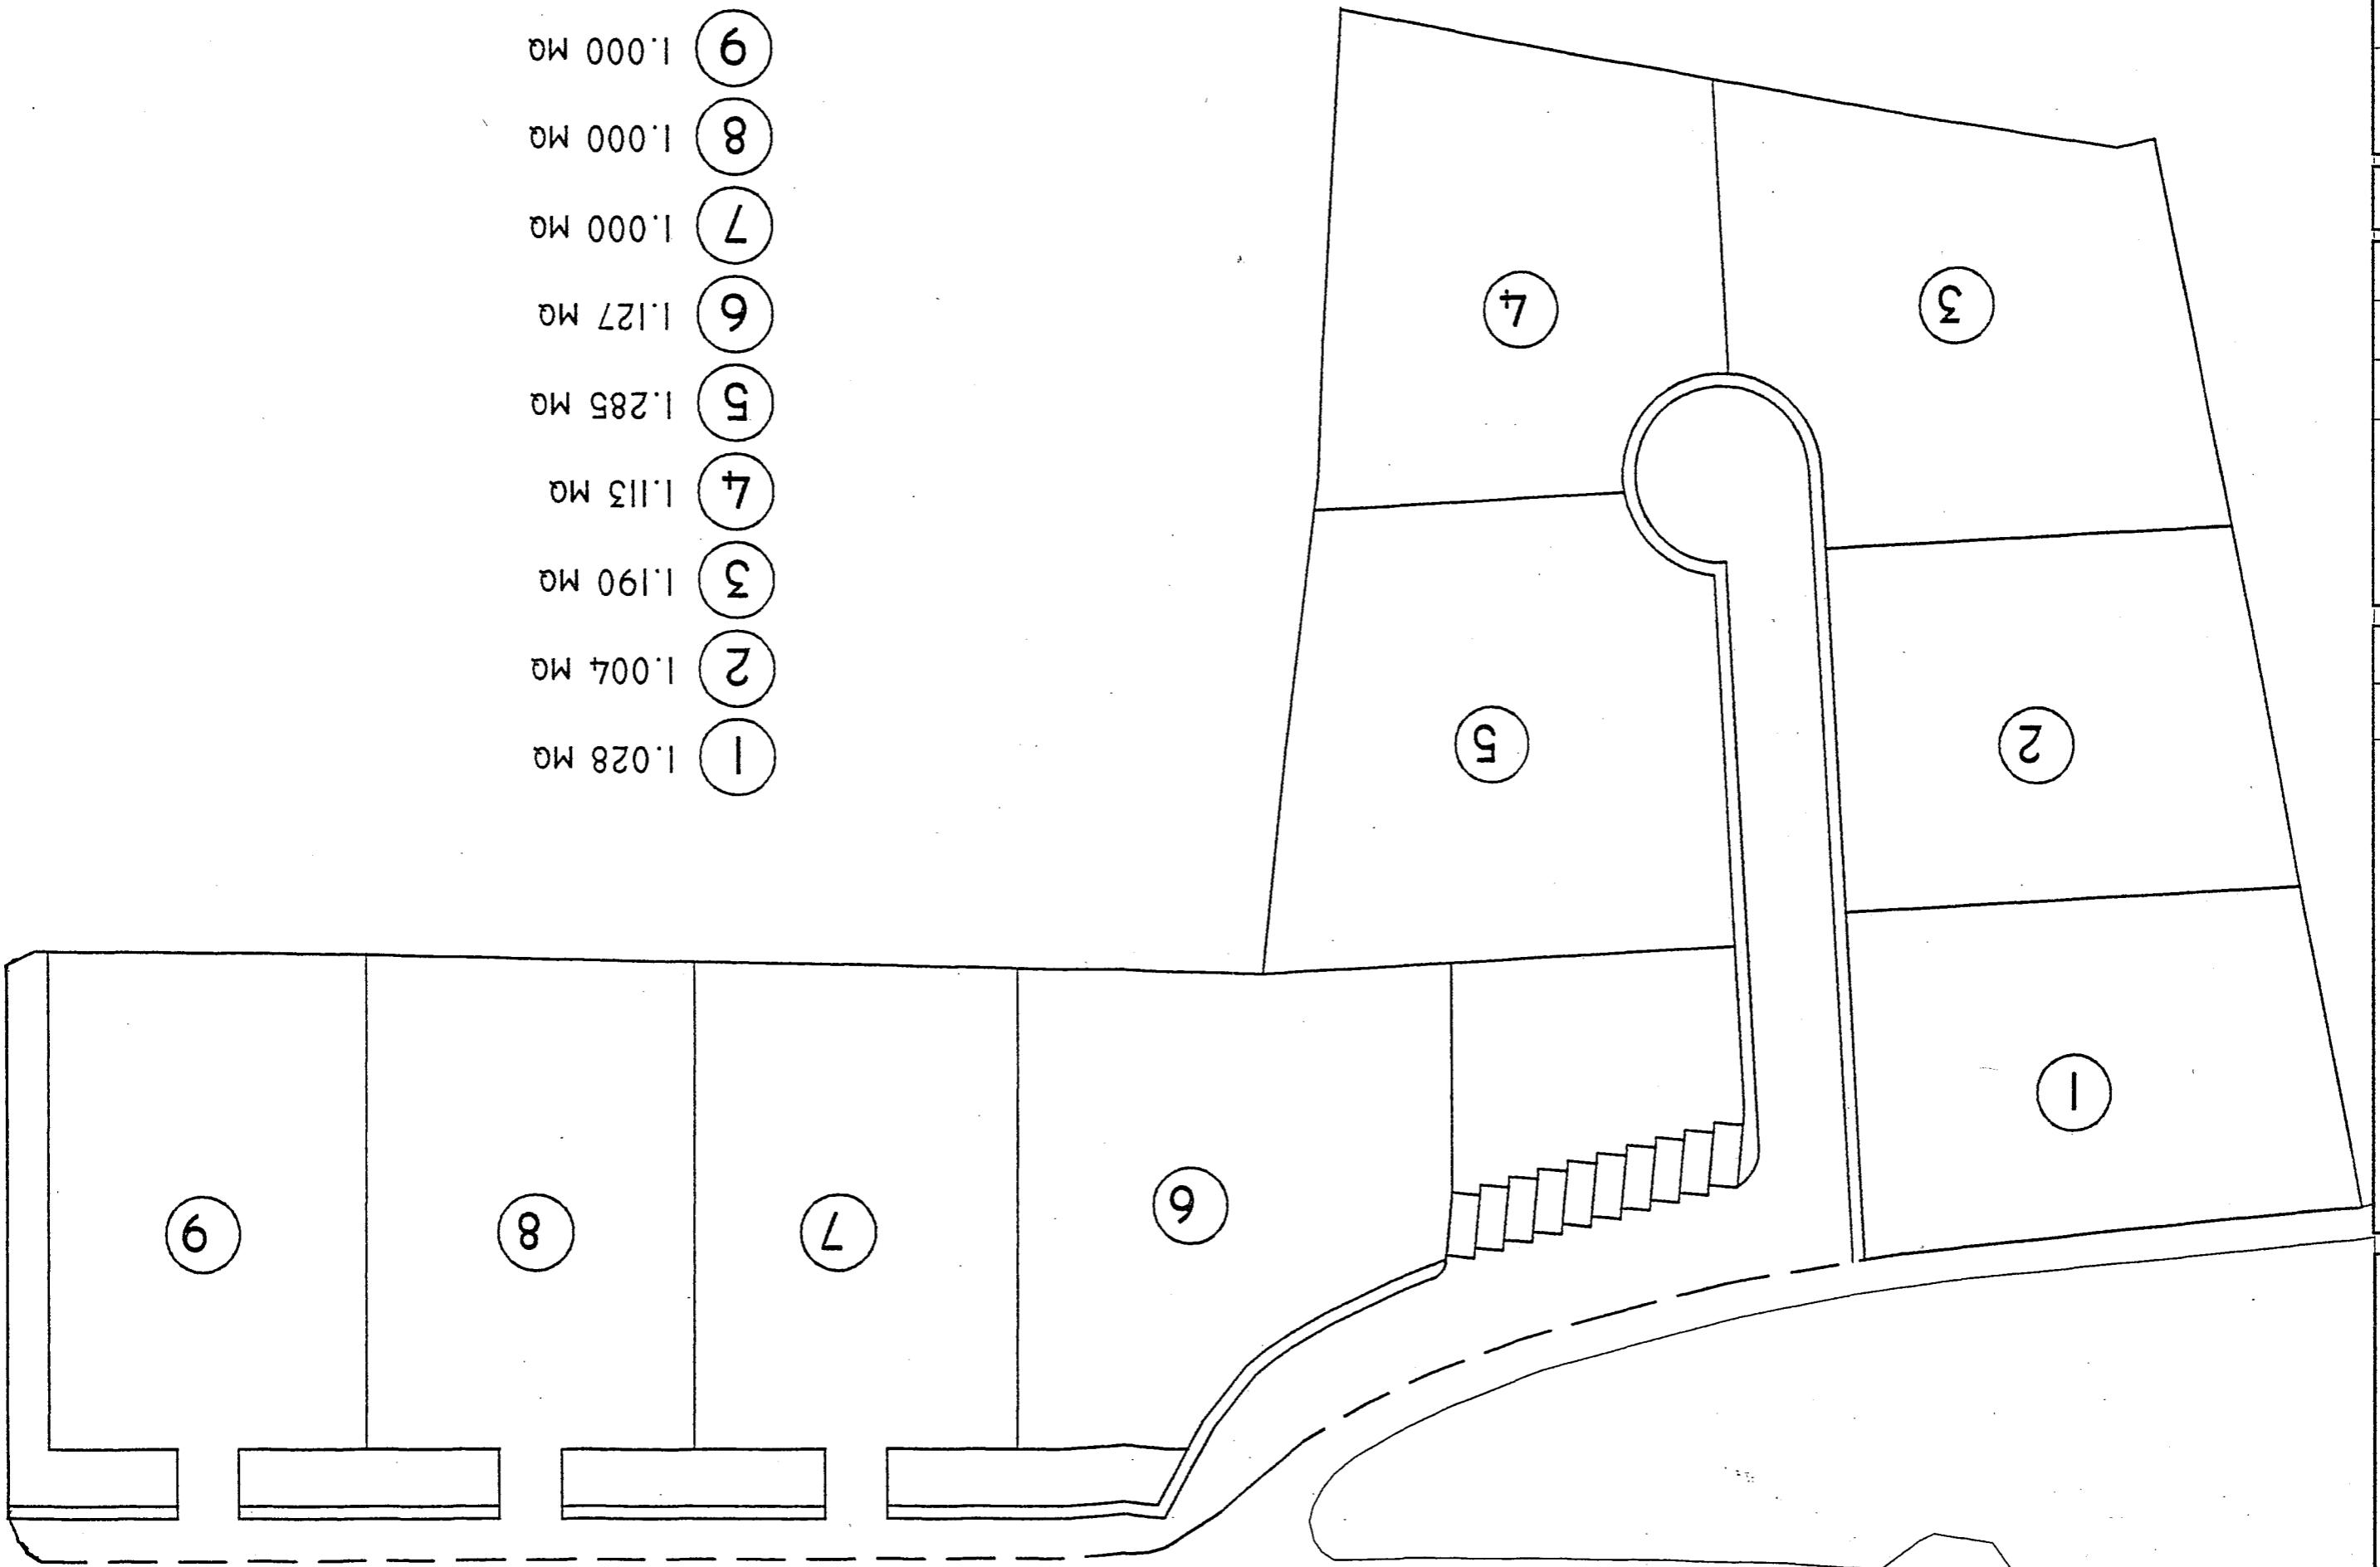

- ① 1.028 MA
- ② 1.004 MA
- ③ 1.190 MA
- ④ 1.113 MA
- ⑤ 1.285 MA
- ⑥ 1.127 MA
- ⑦ 1.000 MA
- ⑧ 1.000 MA
- ⑨ 1.000 MA

ID: 1-500
 ID: febbraio 2002

