









LEGENDA	
Tratti	
	TRATTO 1 Bingixedda
	TRATTO 2 Is Manais
	TRATTO 3 Is Melas
	TRATTO 4 Is Muras
	TRATTO 5 Mitza Justa
	TRATTO 6 Via Molino
	TRATTO 7 Strada Tanca Manna
	TRATTO 8 Via Gramsci

COMUNE DI PERDAXIUS

Provincia Del Sud Sardegna

LR 22.11.2021 n. 17, art. 4, co.
Interventi di interesse regionale e locale
Programma per la "Manutenzione e miglioramento viabilità"
allegato 4, Tabella D. DGR n. 18/85 del 10/06/2022.
**Manutenzione e miglioramento
viabilità del centro urbano di Perdaxius**

CUP C45F22001600002 - CIG ZE33741AD2

Committente:



COMUNE DI PERDAXIUS
Provincia Del Sud Sardegna
UFFICIO TECNICO - SETTORE LAVORI PUBBLICI
Via Aldo Moro, 1 - 09010 Perdaxius (SU) C.81002390920
Pec: tecnico@pec.comune.perdaxius.ci.it

PROGETTO DEFINITIVO ESECUTIVO

INQUADRAMENTO

Progettista
Dott. Ing. Massimiliano Trogu

Responsabile Unico del Procedimento
Ing. Paolo Meloni


TAVOLA

1



Data: Giugno 2022
Rev.01 Giugno 2023



STRALCIO CARTA IGM FOGLIO 564 CARBONIA
SCALA 1:50000

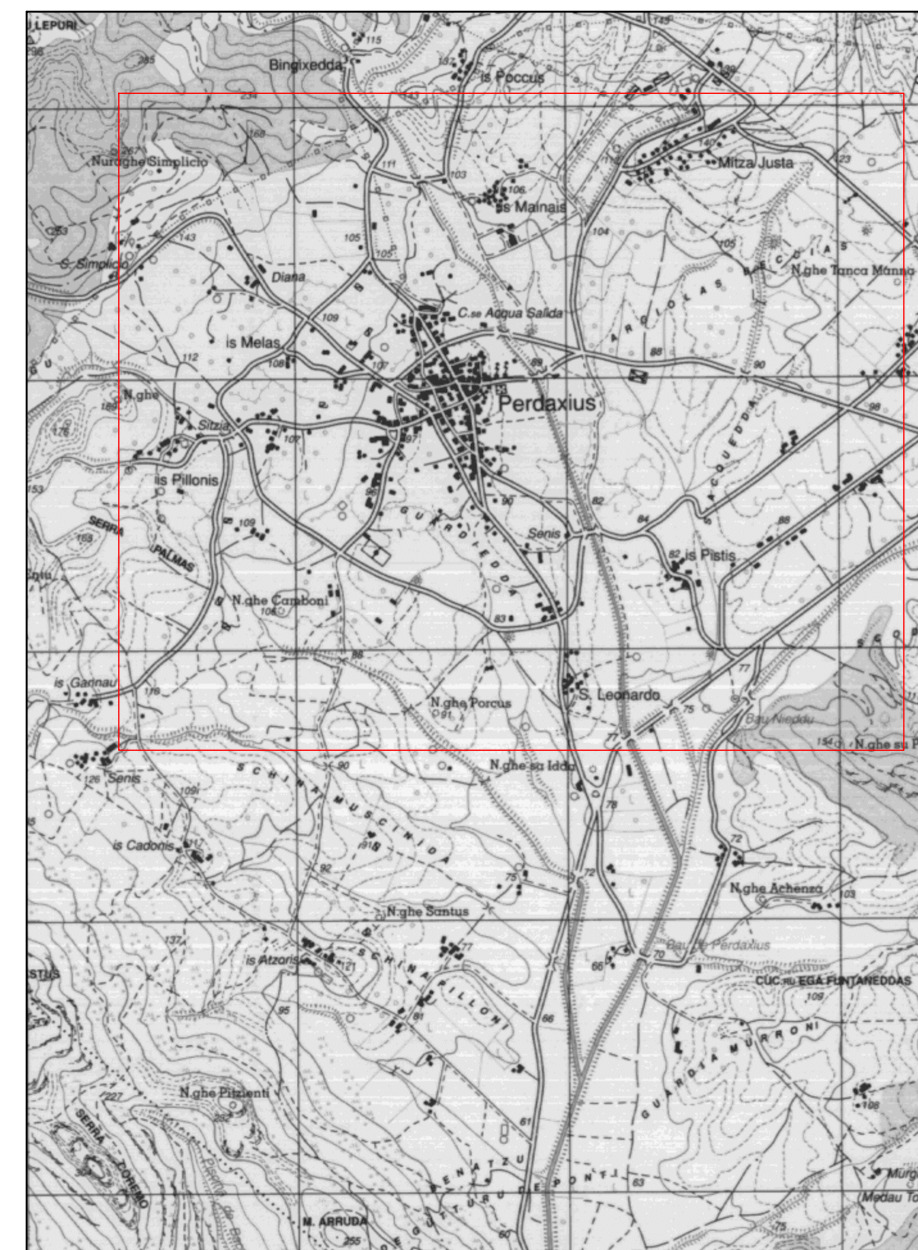

STRALCIO CARTA IGM FOGLIO 564 SEZ. I CARBONIA
SCALA 1:25000

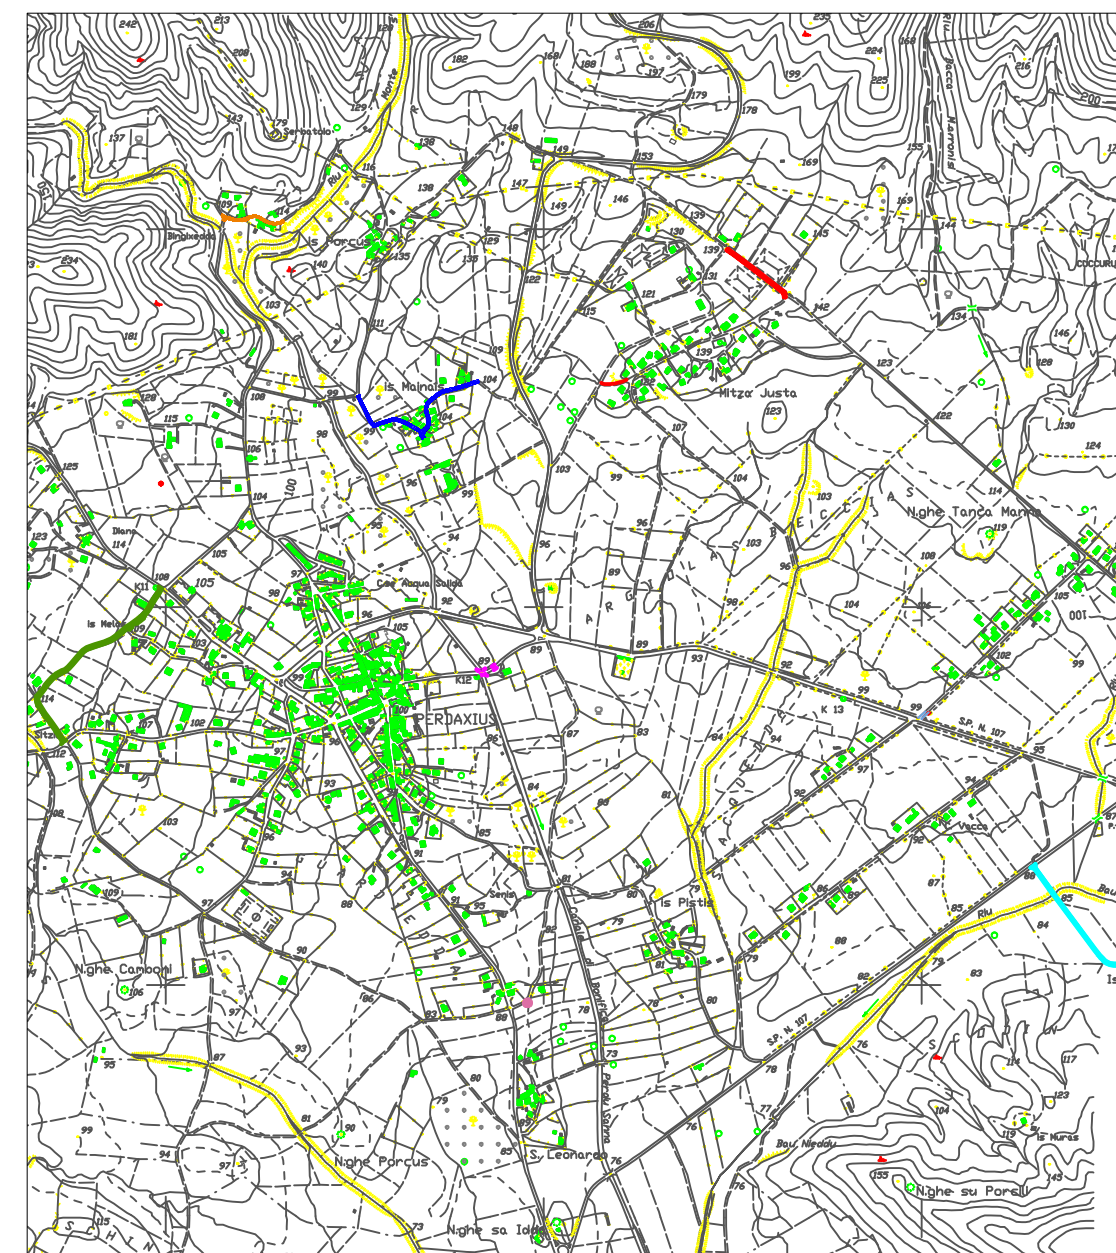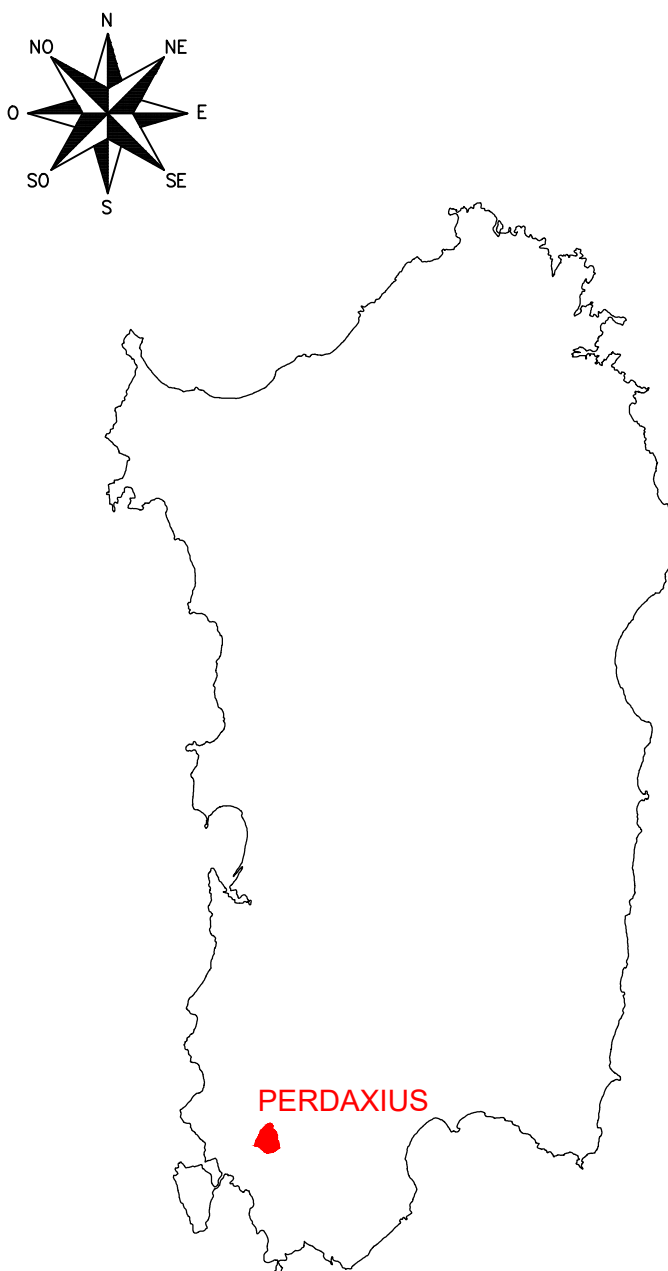

STRALCIO CARTA TECNICA REGIONALE SCALA 1:20000