


564040

Sezioni stradali con cunetta e con marciapiede

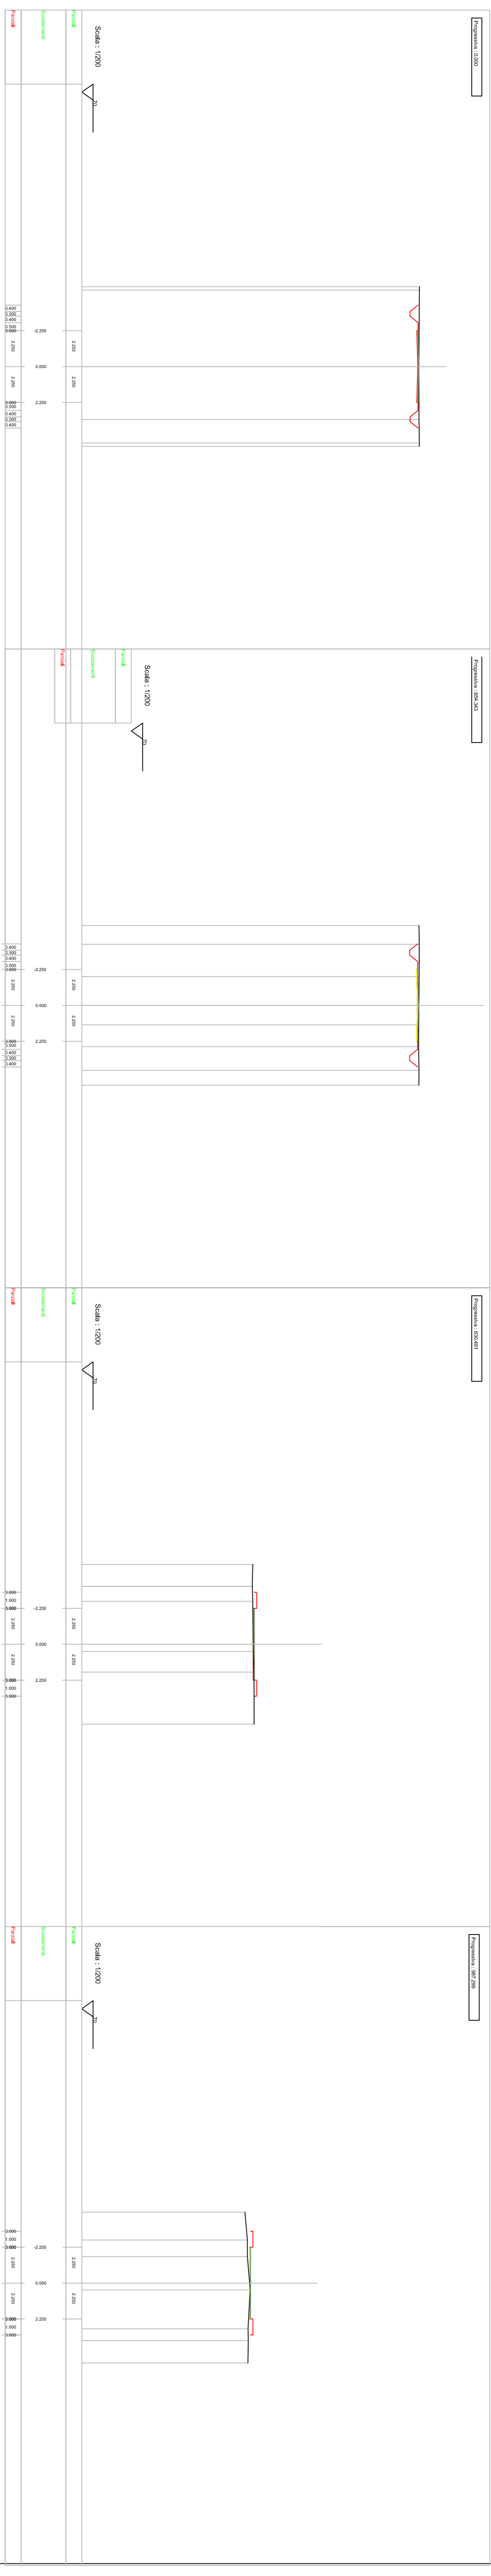

Nuova Livellietta
Livellietta esistente

Profilo longitudinale

Committente	
COMUNE DI PRDAXIUS	
Progetto	
MANUTENZIONE STRAORDINARIA DELLE STRADE COMUNALI IN LOC. IS PISTIS E CAMBONI	
Oggetto	
PROFILI, SEZIONI E AEROFOTO IS PISTIS ESECUITIVO	
	A.G.
1	20.03.2016
0	17.12.2012
Rev.	Data
	Autore
	Sc./A.G.
	Autore
STUDIO TECNICO	
Geom. Fabio Ucheddu	
Via Italia n° 334	
SANT'ANNA ARRESI	
antonio@studiotecnico.it	
Tel./Fax 0781 966175	
Scala VARIE Trv. 02	
20.03.2016	
Il Tecnico	
I Committenti	

