


SEZIONE TIPO

Scala 1:50

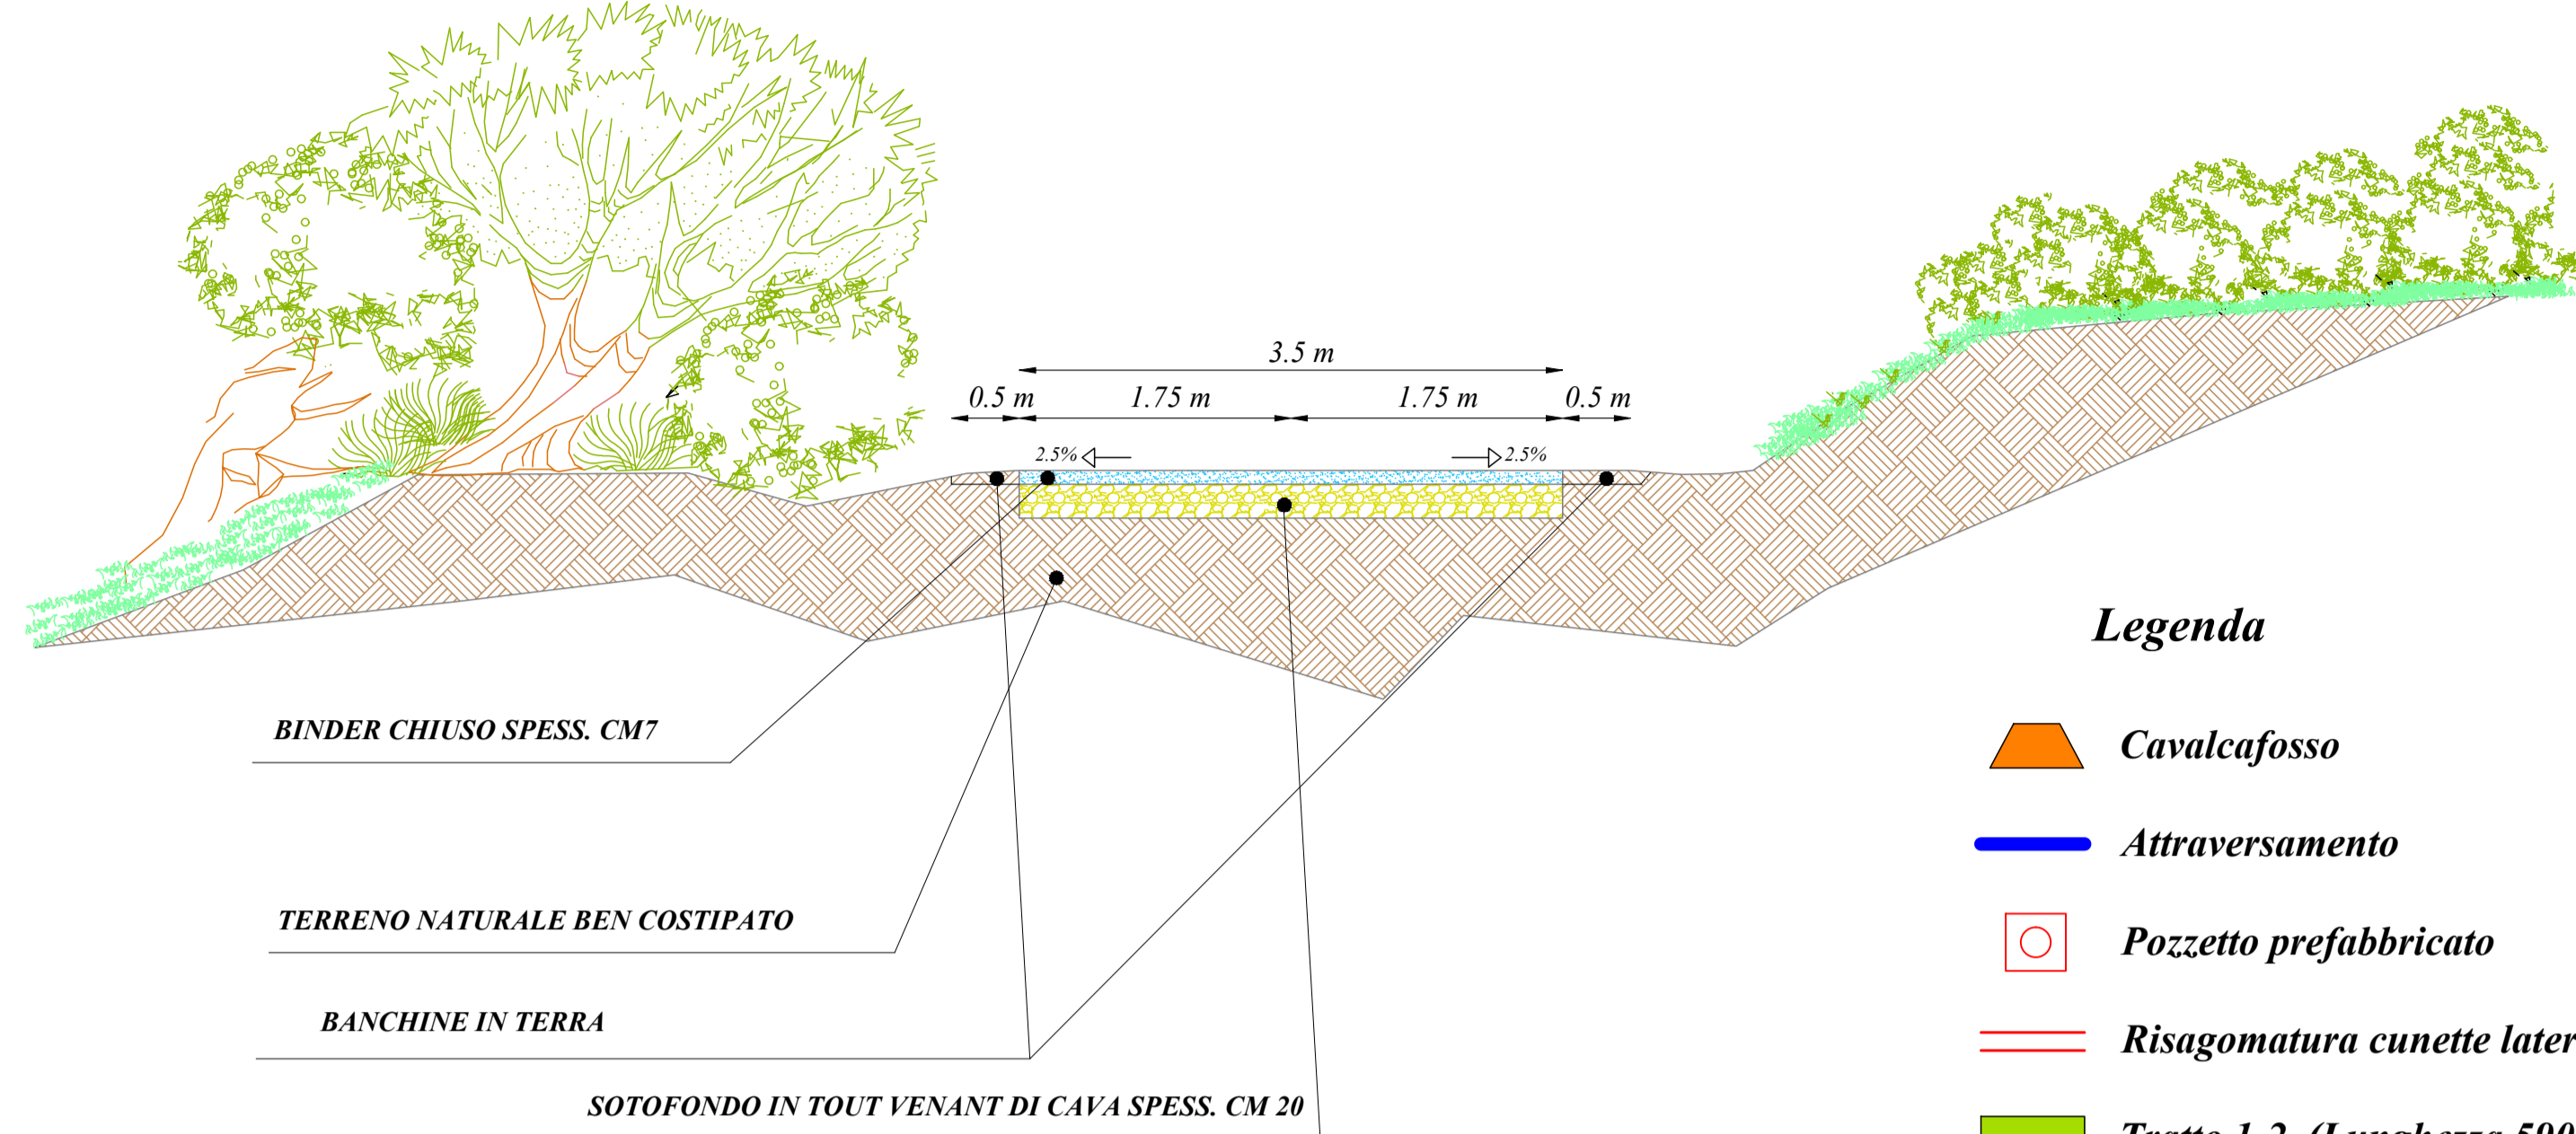

Legenda


- Cavalcafosso
- Attraversamento
- Pozzetto prefabbricato
- Risagomatura cunette laterali
- Tratto 1-2 (Lunghezza 590 m)
- Tratto 3-4 (Lunghezza 703 m)

Lunghezza totale 1.293 m

PLANIMETRIA STRADA


Intervento in progetto

Scala 1:2.000

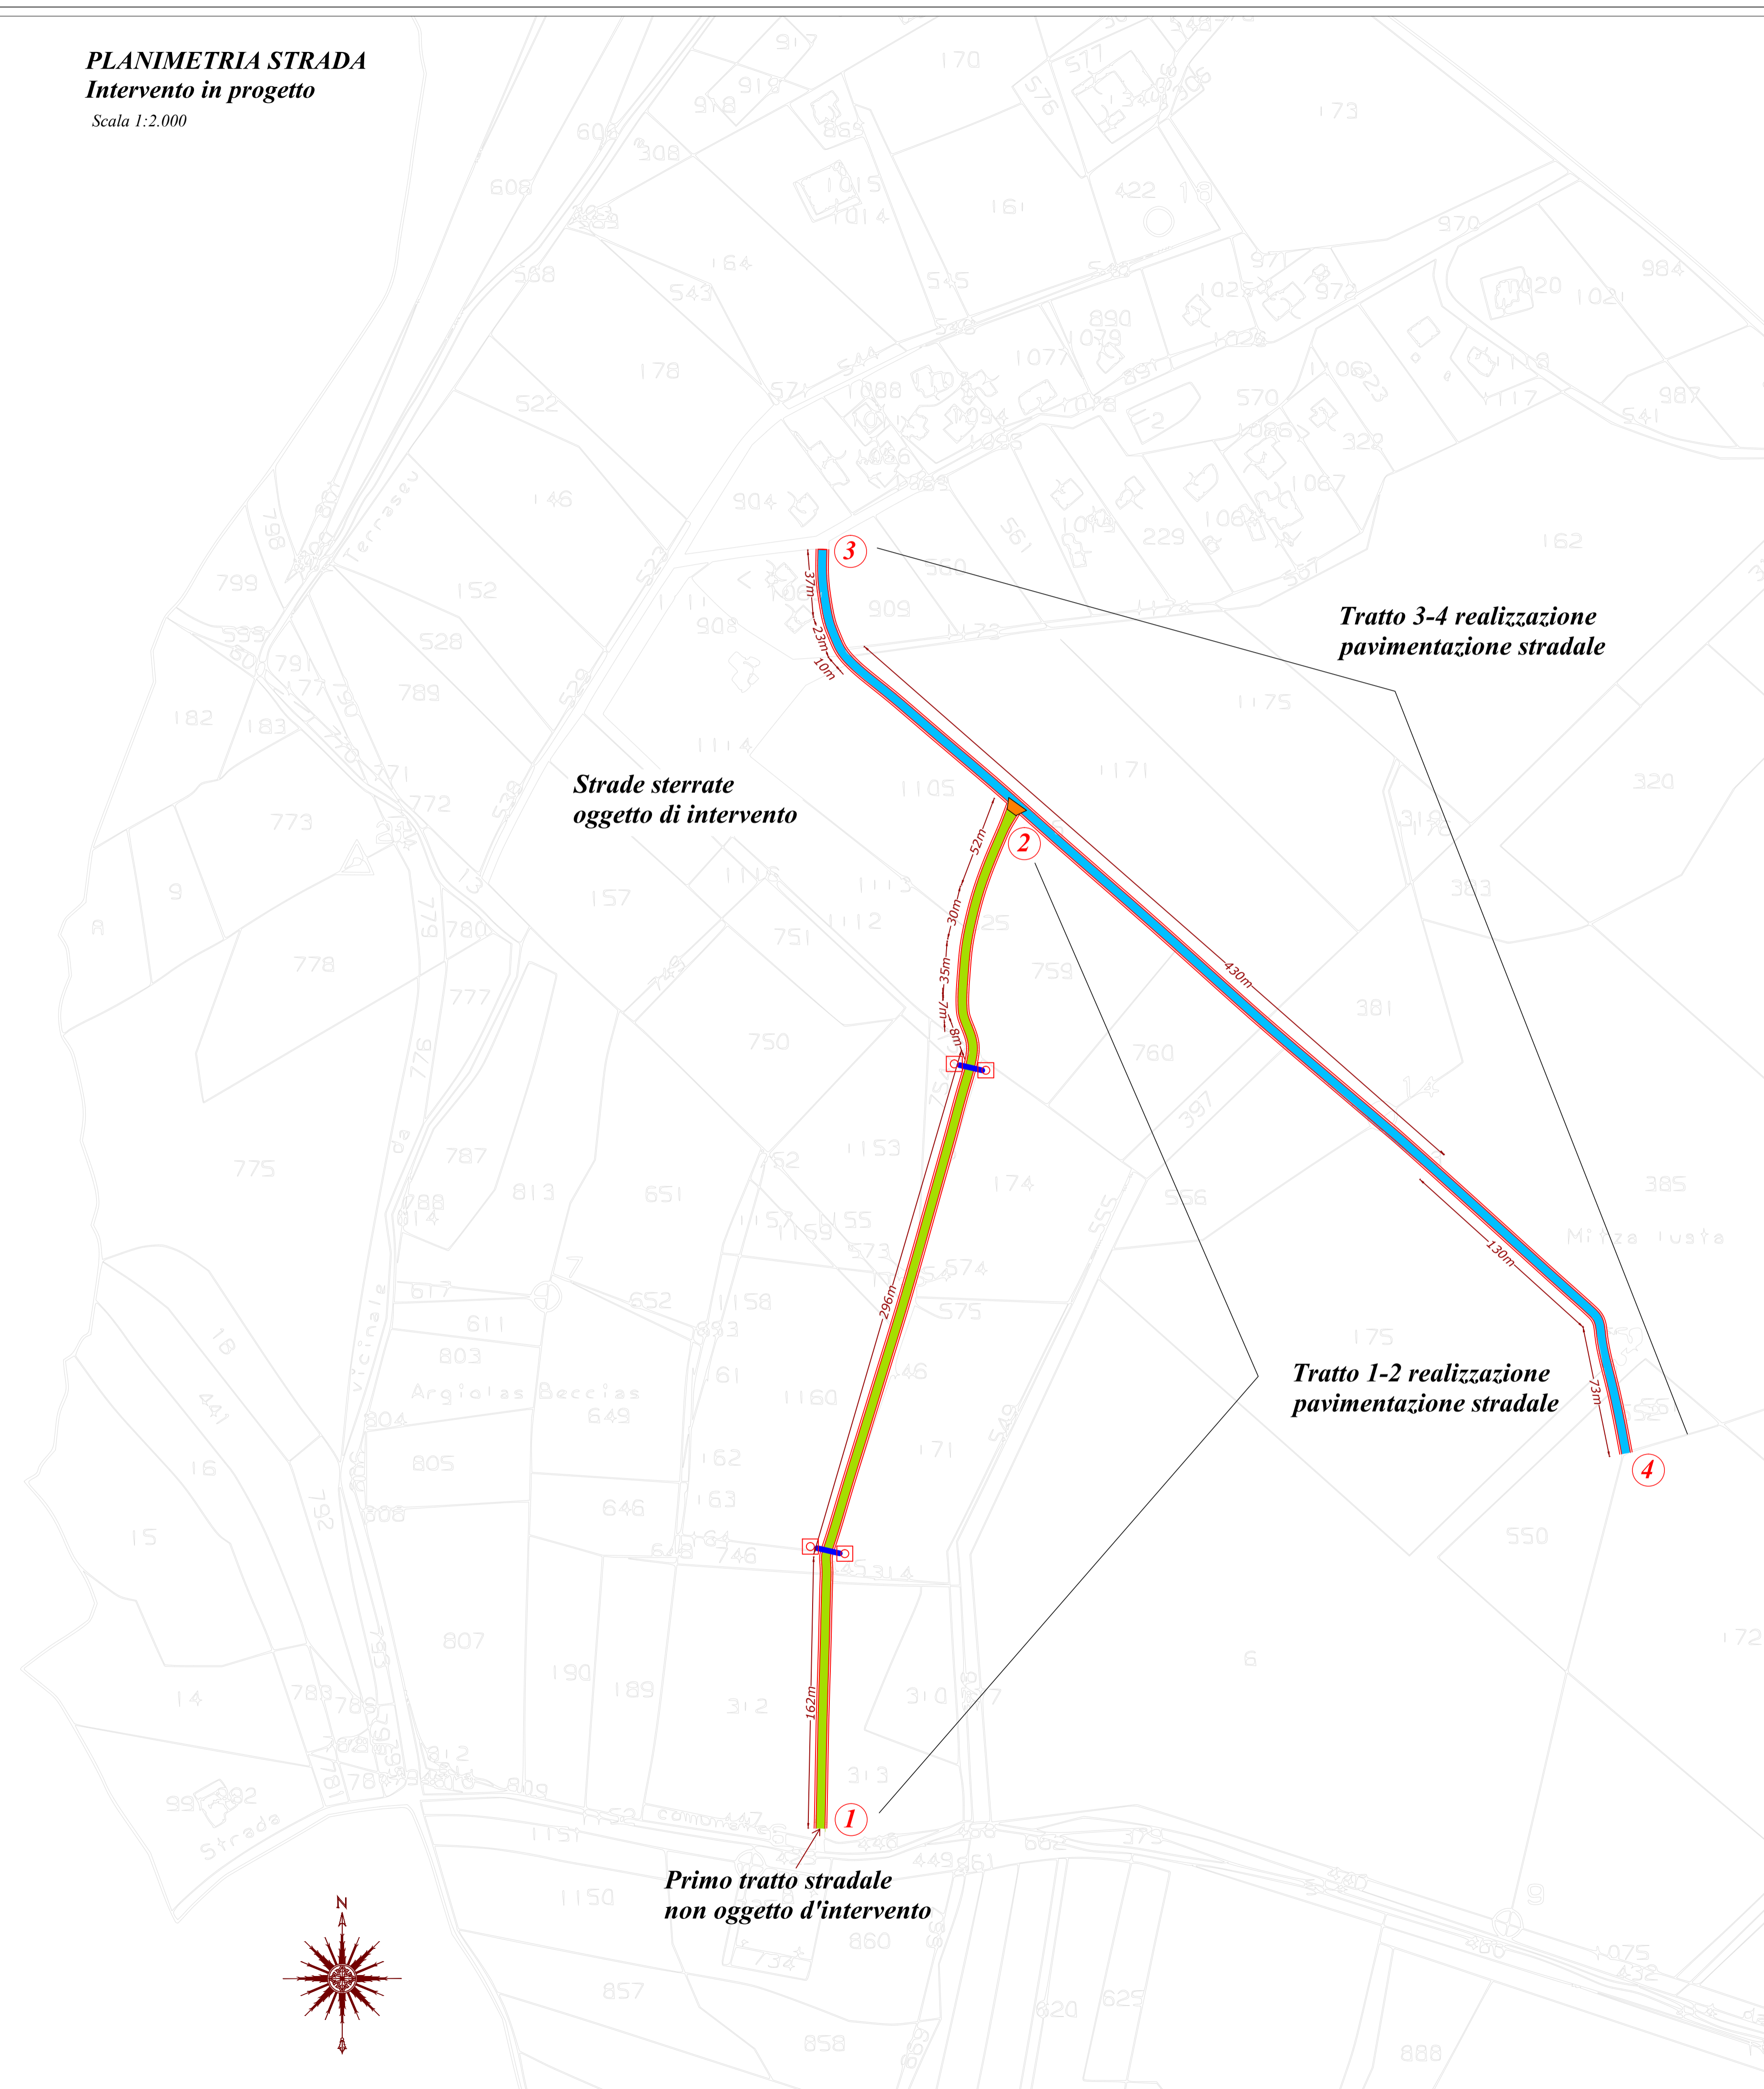


Particolare sezione longitudinale

Scala 1:25

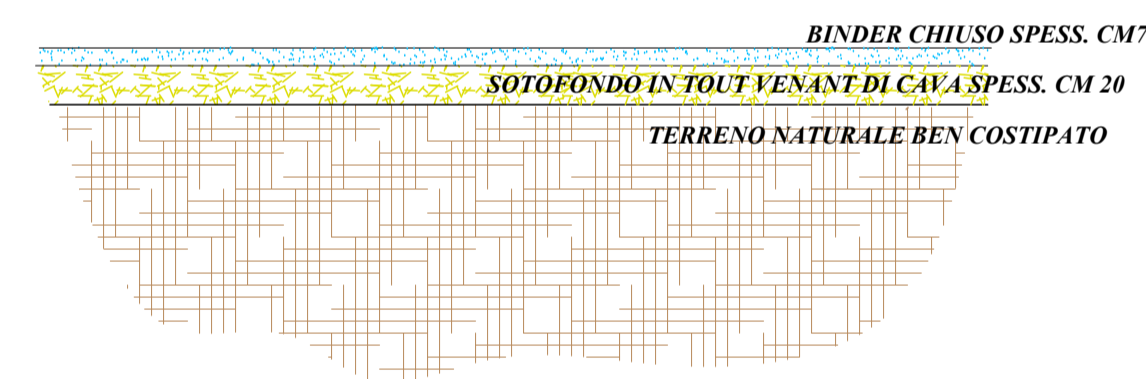


Particolare sezione attraversamento

Scala 1:25

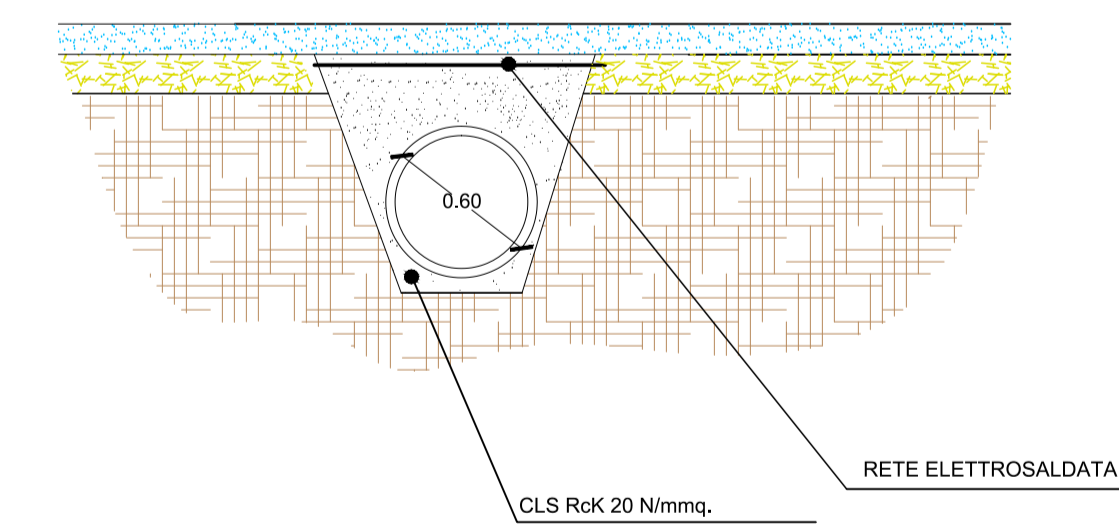

Particolare sezione cavalcafosso

Scala 1:25

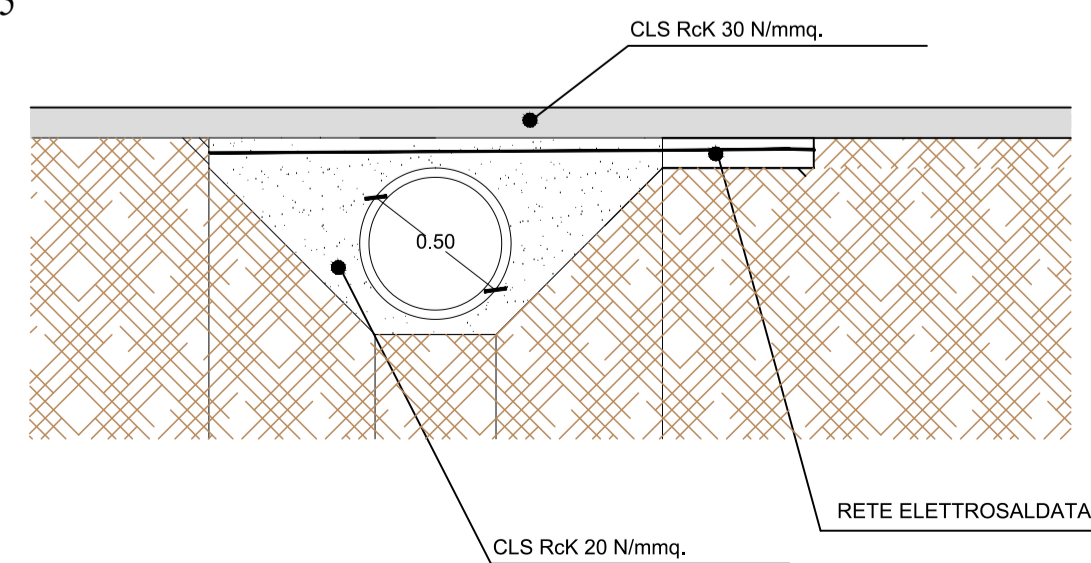

COMUNE DI PERDAXIUS

Provincia del Sud-Sardegna

Progetto esecutivo

Oggetto :

"Programma di Sviluppo Rurale 2014 – 2020 - Misura 4 - Sottomisura 4.3 - Tipo di intervento 4.3.1 - "Investimenti volti a migliorare le condizioni della viabilità rurale e forestale". Intervento: Miglioramento e messa in sicurezza della strada interpodereale da S.P. 78 a frazione Mitza Justa"

Planimetria, particolari costruttivi

TAV. 4

Data 2/04/2024

Il Responsabile dell'Area Tecnica

Il Sindaco Gianluigi Loru

Il R.U.P.

Ing. Valerio Marongiu

Il Progettista

Dott. Agr. Pino Floris